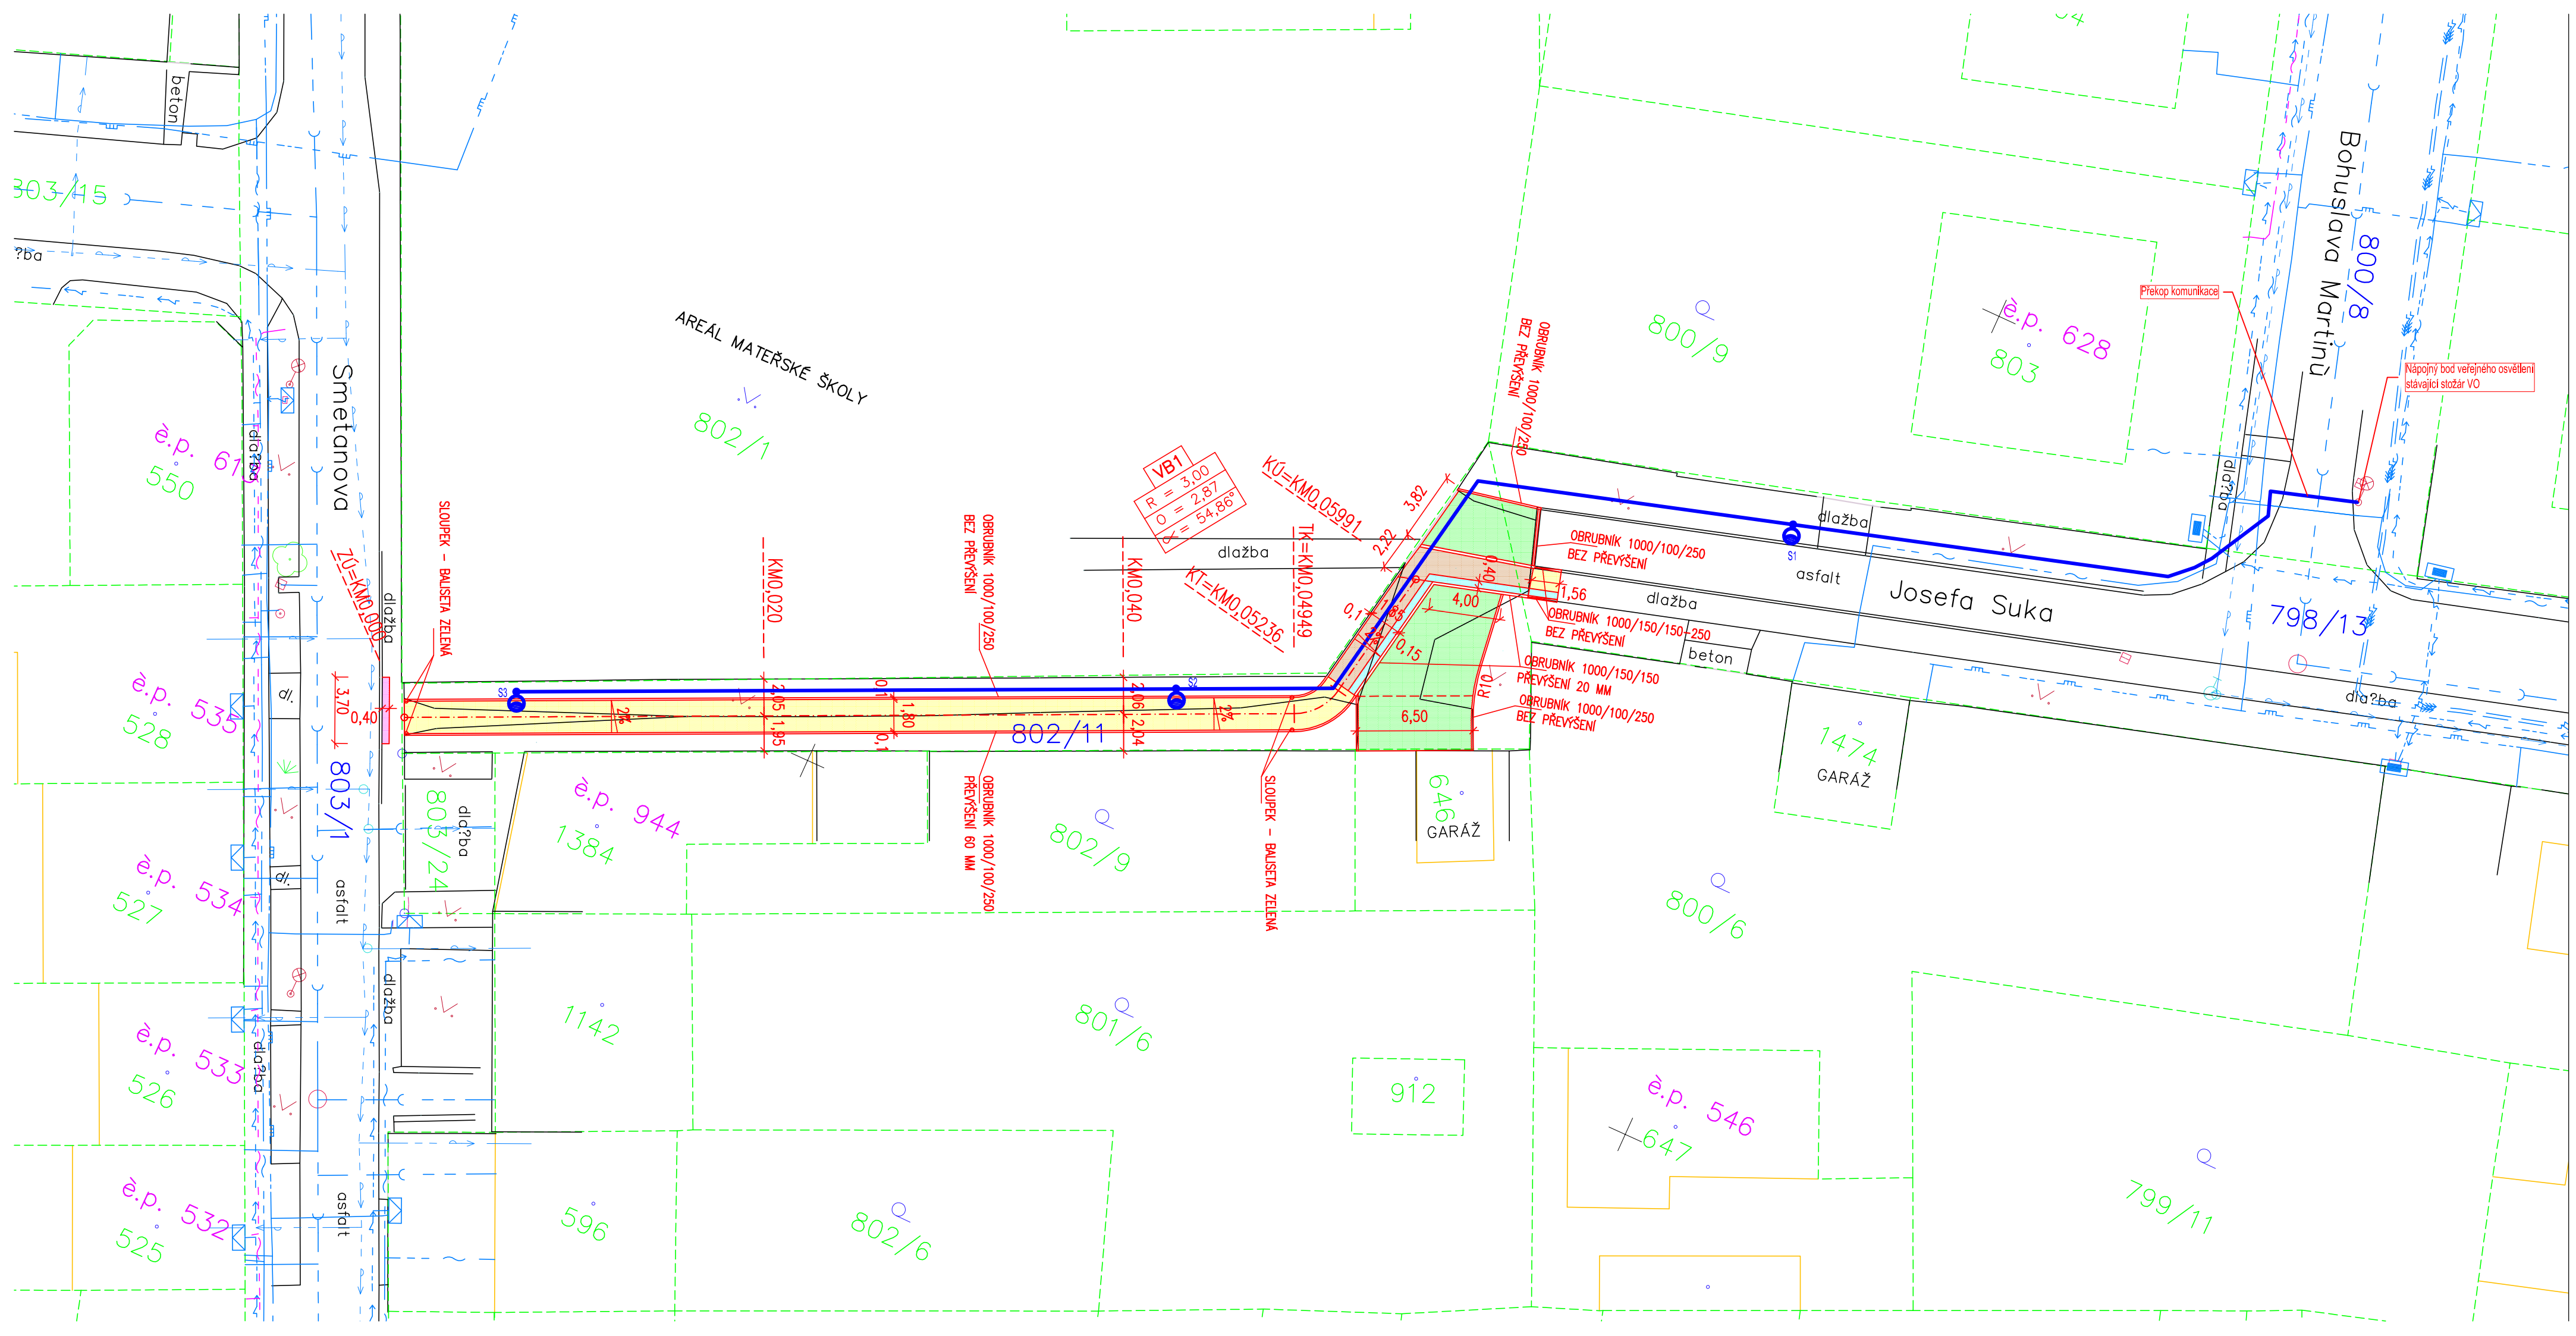

DOTČENÉ POZEMKY

PARCELA	LV	DRUH POZEMKU	VÝMĚRA m2	VLASTNÍK
803/1	10001	Ostatní plocha	1759	Statutární město Prostějov, nám. T.G.Masaryka 130/14, 79601 Prostějov
800/8	10001	Ostatní plocha	1438	Statutární město Prostějov, nám. T.G.Masaryka 130/14, 79601 Prostějov
802/11	10001	Ostatní plocha	333	Statutární město Prostějov, nám. T.G.Masaryka 130/14, 79601 Prostějov
798/13	10001	Ostatní plocha	5255	Statutární město Prostějov, nám. T.G.Masaryka 130/14, 79601 Prostějov

STÁVAJÍCÍ SÍTĚ

- ZEMNÍ KABELY NN
- PODZEMNÍ VEDENÍ VN
- SDĚLOVACÍ KABELY CETIN
- SDĚLOVACÍ KABELY SPRINTEL
- VODOVOD
- PLYNOVOD STŘEDOTLAK
- KANALIZACE

LEGENDA

- CHODNÍK – BETONOVÁ DLAŽBA TL. 60 MM
- CHODNÍK – BETONOVÁ DLAŽBA TL. 60MM RELIÉFNÍ S VÝSTUPKY, ČERVENÁ (SLEPECKÁ)
- CHODNÍK – BETONOVÁ DLAŽBA TL. 80 MM RELIÉFNÍ S PODÉLNOU DRÁŽKOU (SLEPECKÁ)
- CHODNÍK PŘEJEZDNÝ – BETONOVÁ DLAŽBA TL. 80 MM
- SJEZDY – BETONOVÁ DLAŽBA D DISTANČNÍKY TL. 80 MM
- CYKY-J 4x10 kabel veřejného osvětlení v celé trase v kabelové chráničce 50+ FeZn 10mm uzemňovací drát
  délka trasy výkopu 112 m
- S 3kusy
  nové sadové stožáry – výška nad terénem 5 metry
  celková výška led svítidla nad chodníkem 5m. Stožárová svorkovnice s přepěťovou ochranou
  Led pouliční svítidla 1x 13,9 W, 1960 lm, Ra 70, 2700K
  typ svítidla před dodávkou bude odsouhlasen správcem osvětlení

TRASY STÁVAJÍCÍCH INŽENÝRSKÝCH SÍTÍ JSOU V SITUACI VYZNAČENY ORIENTAČNĚ. PŘED ZAPOČETÍM ZEMNÍCH PRACÍ JE NUTNO POŽÁDAT JEJICH SPRÁVCE O PŘESNÉ VYTYČENÍ
PŘED VYTÝČENÍM STAVBY NUTNO VYTÝČIT HRANICE POZEMKŮ VÝŠKOVÝ SYSTÉM B.p.v SOUŘADNICOVÝ SYSTÉM JTSK

VYPRACOVAL	ZODPOVĚDNÝ PROJEKTANT	
Vláčil Jaromír	Vláčil Jaromír	**Vláčil Jaromír PROJEKCE** Dobromilice 330
MÍSTO: Prostějov	Měst. úřad: Prostějov	
INVESTOR : Statutární město Prostějov		
PARÉ:	AKCE : **Chodník kolem MŠ Smetanova – Josefa Suka**	FORMÁT 2xA3
		DATUM 1/2024
		ZAK. Č. 3/2024
		MĚŘÍTKO 1:250
ÚČEL	OBSAH Koordinační situační výkres	ODDÍL č. v. C.2