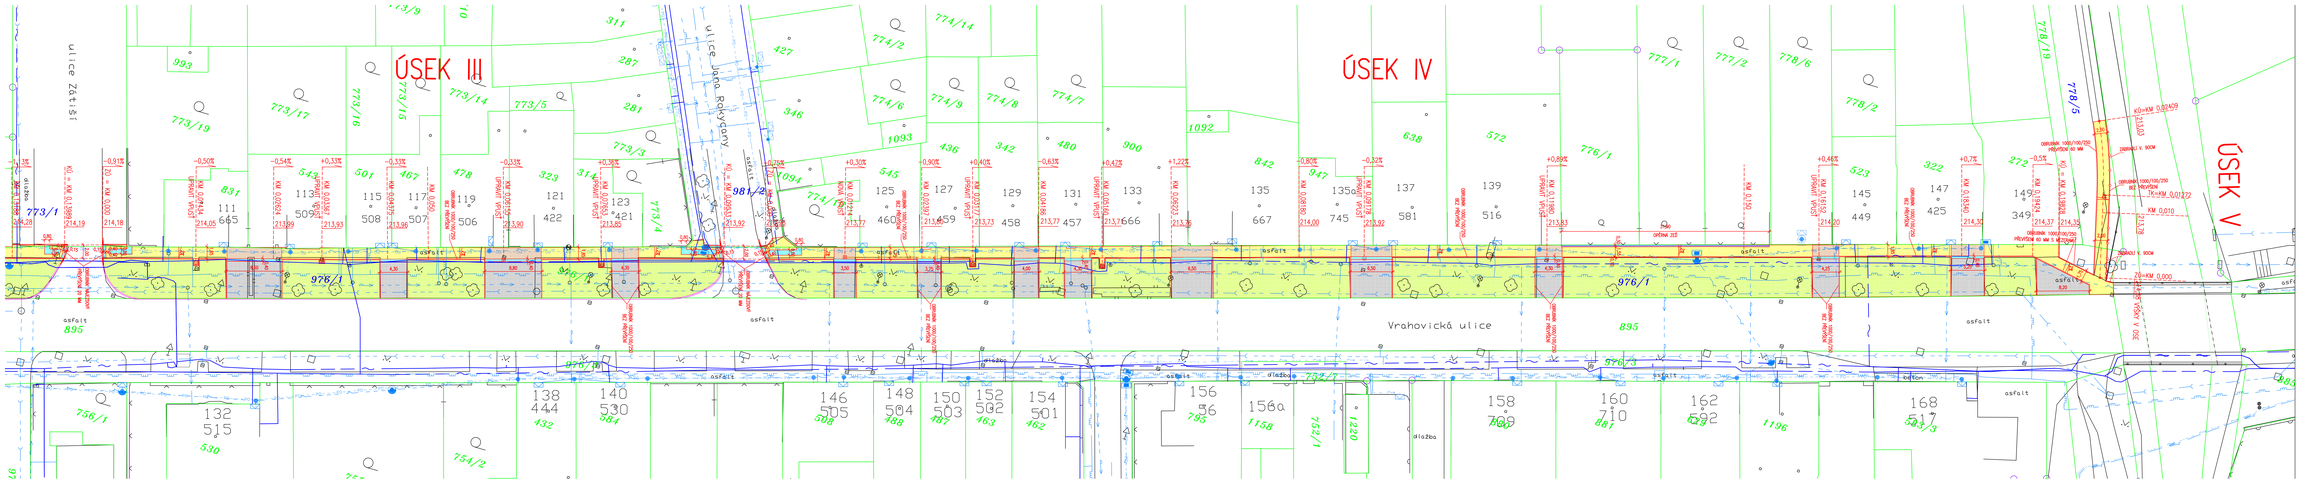
ÚSEK III
ÚSEK IV
ÚSEK V
ulice Zátiší
ulice Jana Rokycany
Vrahovická ulice
KM 0,000
KM 0,010
KM 0,020
KM 0,030
KM 0,040
KM 0,050
KM 0,060
KM 0,070
KM 0,080
KM 0,090
KM 0,100
KM 0,110
KM 0,120
KM 0,130
KM 0,140
KM 0,150
KM 0,160
KM 0,170
KM 0,180
KM 0,190
KM