




PODÉLNÝ ŘEZ 1:750

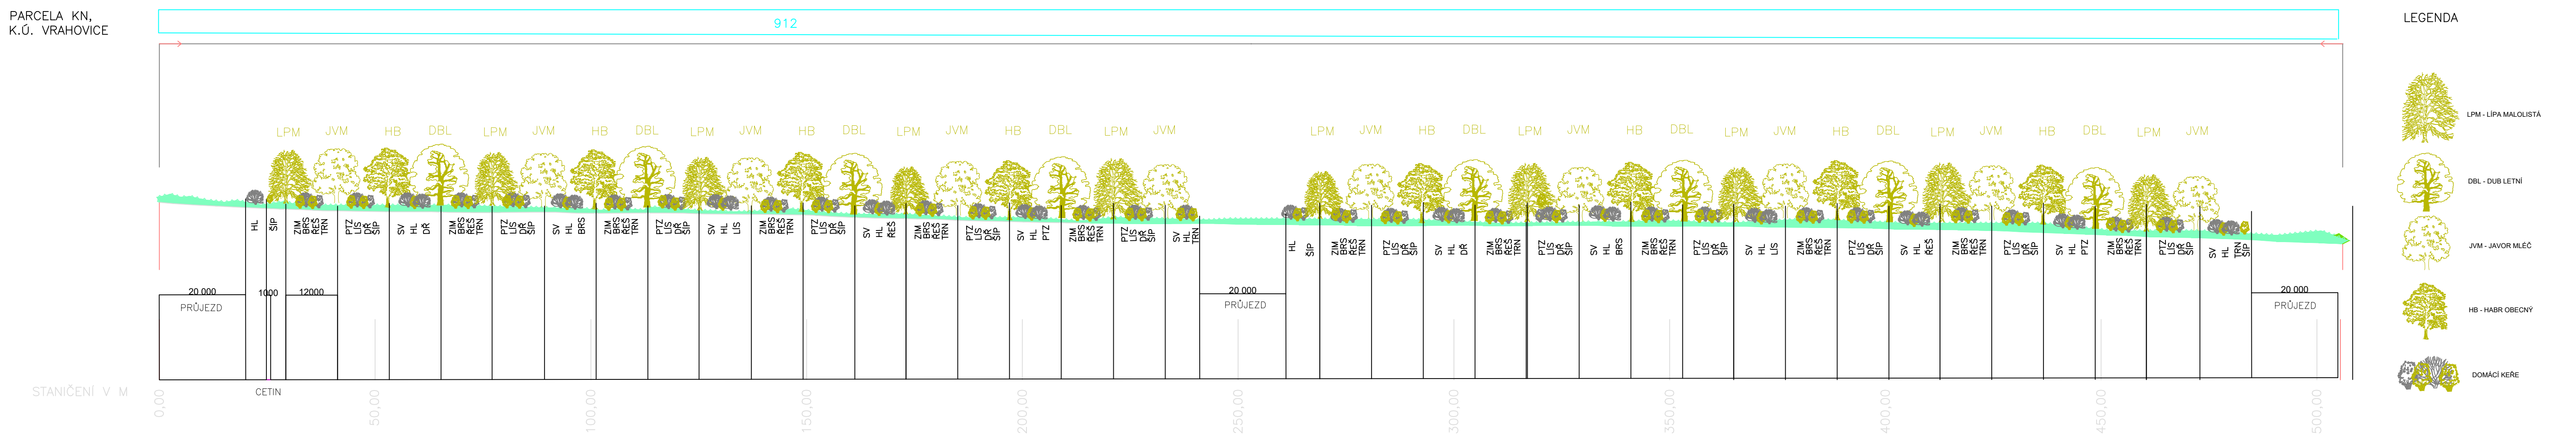

PUDORYS 1:750

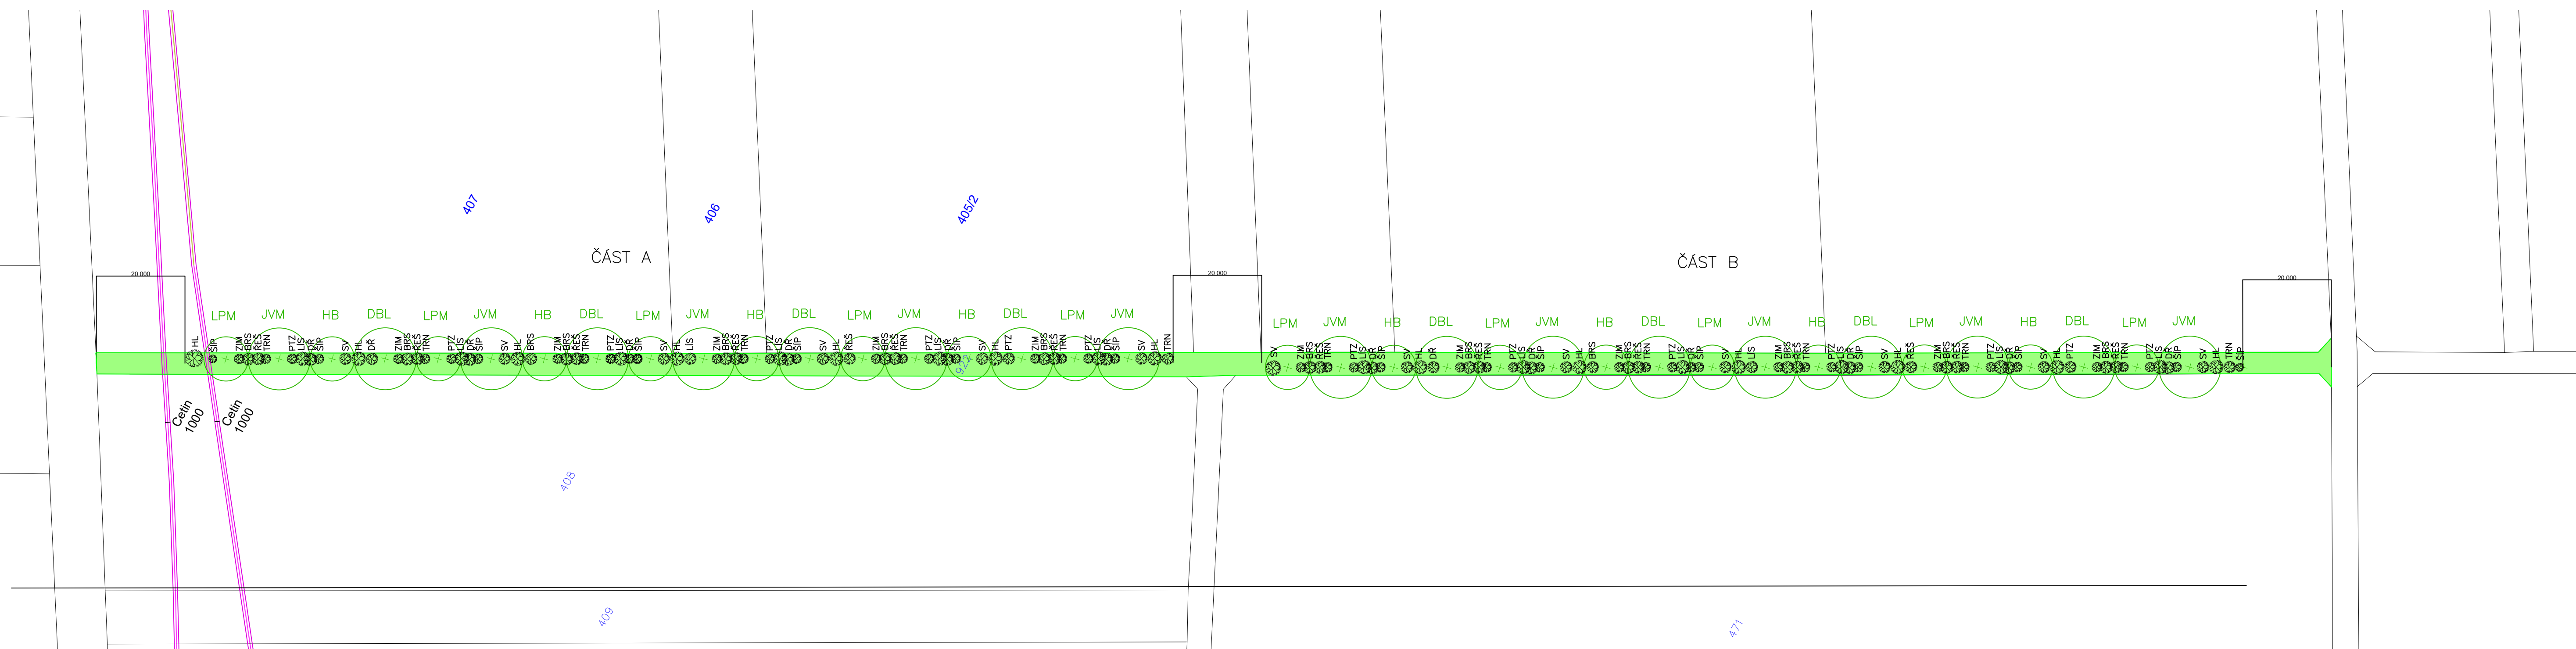

DETAIL 1:500

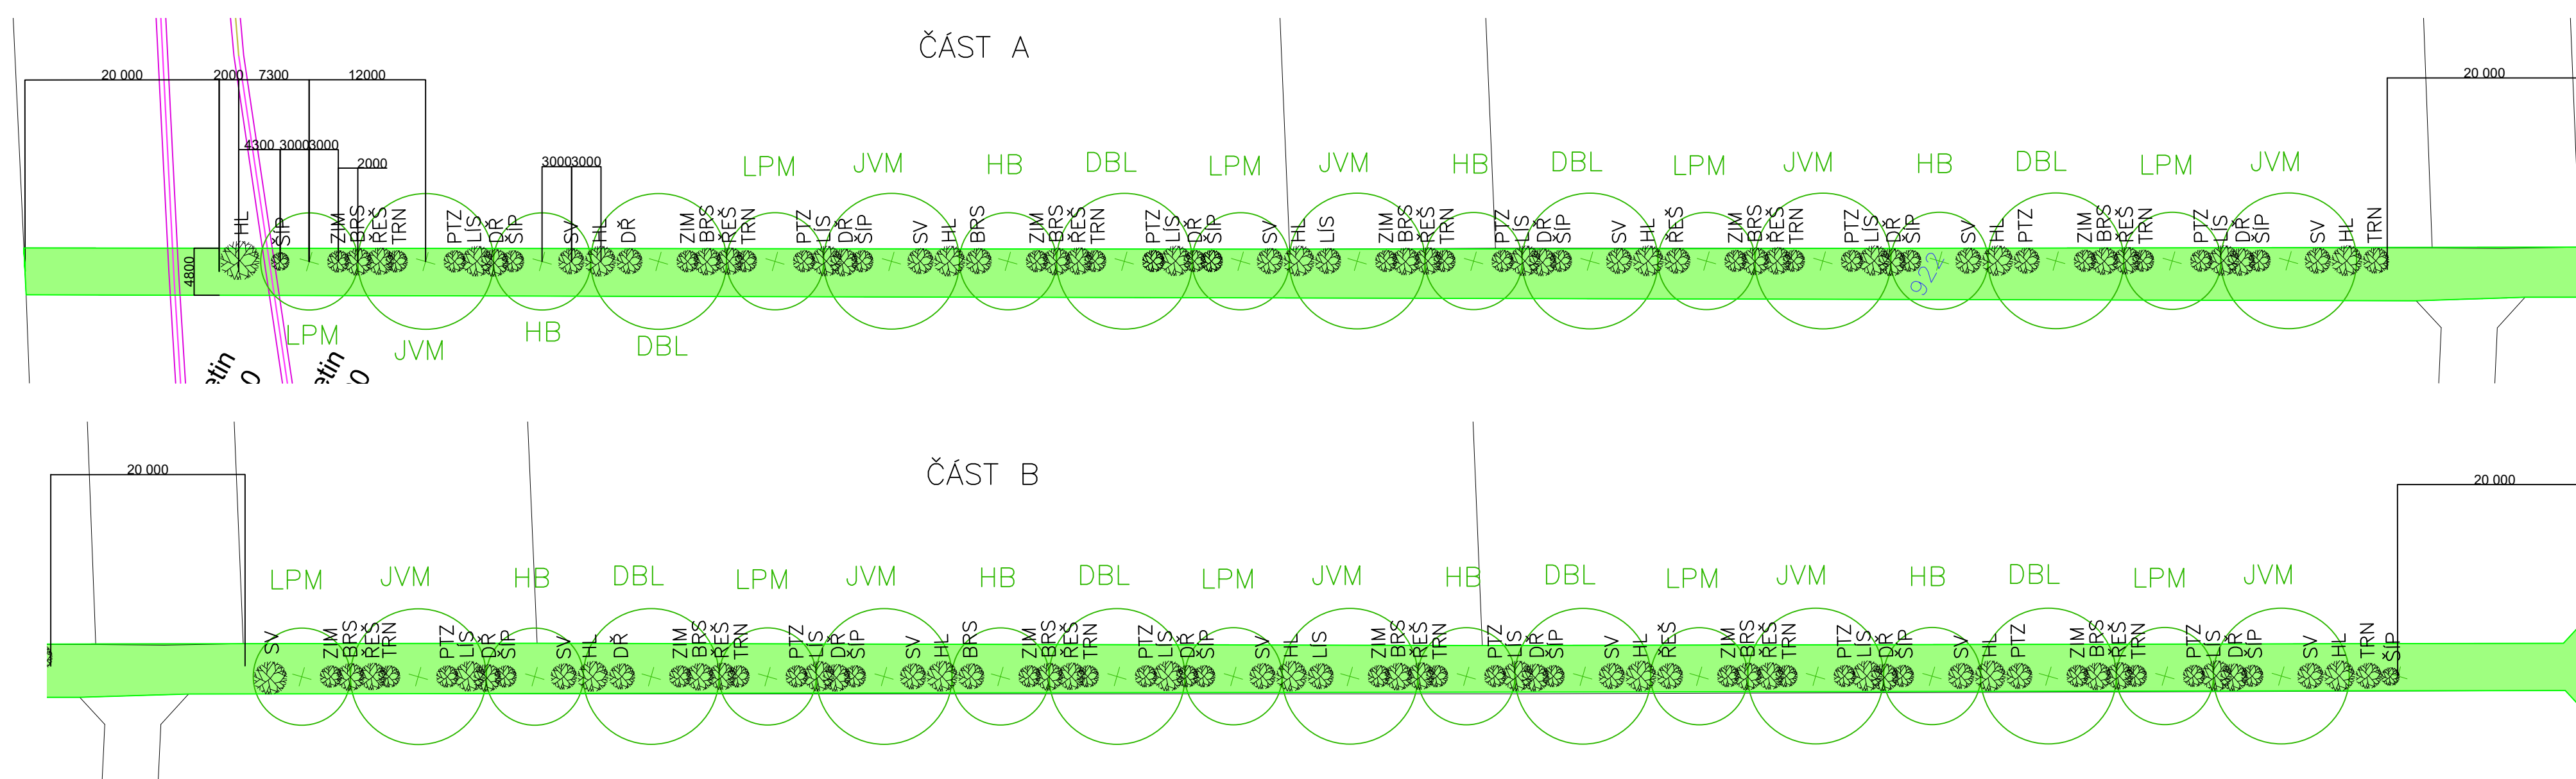


Stromy			
Zkratka	Latinský název	Český název	počet ks
LPM	<i>Tilia cordata</i>	lípa malolistá	10
JVM	<i>Acer platanoides</i>	javor mléč	10
HB	<i>Carpinus betulus</i>	habr obecný	8
DBL	<i>Quercus robur</i>	dub letní	8
Celkem			36

Keře			
Zkratka	Latinský název	Český název	počet ks
DR	Cornus mas	dřín obecný	14
HL	Crataegus monogyna	hloh jednosmenný	13
BR	Euonymus europaeus	brslen evropský	14
LIS	Coryllus avellana	líška obecná	14
REŠ	Rhamnus cathartica	žešetlák počisticý	14
SV	Cornus sanguinea	svida krvavá	13
PTZ	Ligustrum vulgare	ptačí zob obecný	14
ŠP	Rosa canina	růže šípková	14
ZIM	Lonicera xylosteum	zimolez obecný	12
TRN	Prunus spinosa	trnka obecná	14
Celkem			136

Trávník - směs pro sadové mezipásky	2528 m2
-------------------------------------	---------

LEGENDA

 STROMY
 DOMÁCI KERE
 TRÁVNÍK - SMĚS PRO SADOVÉ MEZIPÁSY

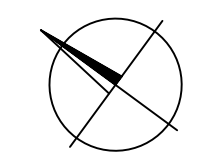

HLAVNÍ PROJEKTANT		ING. ANDREA FREUDENREICH	
ING. ANDREA FREUDENREICH		andrea.freudenreich	
INVESTOR STATUTÁRNÍ MÍSTO PROSTĚJOV		@prostroje.eu	
NÁMÍ T. G. MASARKA 130/14, 796 01 PROSTĚJOV		+420 733 627 759	
STAVBA	KRAJINNÉ ÚPRAVY NAD VRAHOVICEMI PROSTĚJOV	FORMÁT	8 A4
		DATUM	11/2024
		STUPEŇ PD	DPS
		MĚŘÍTKO	1:750, 1:500
OBSAH			
OSAZOVACÍ PLÁN			