


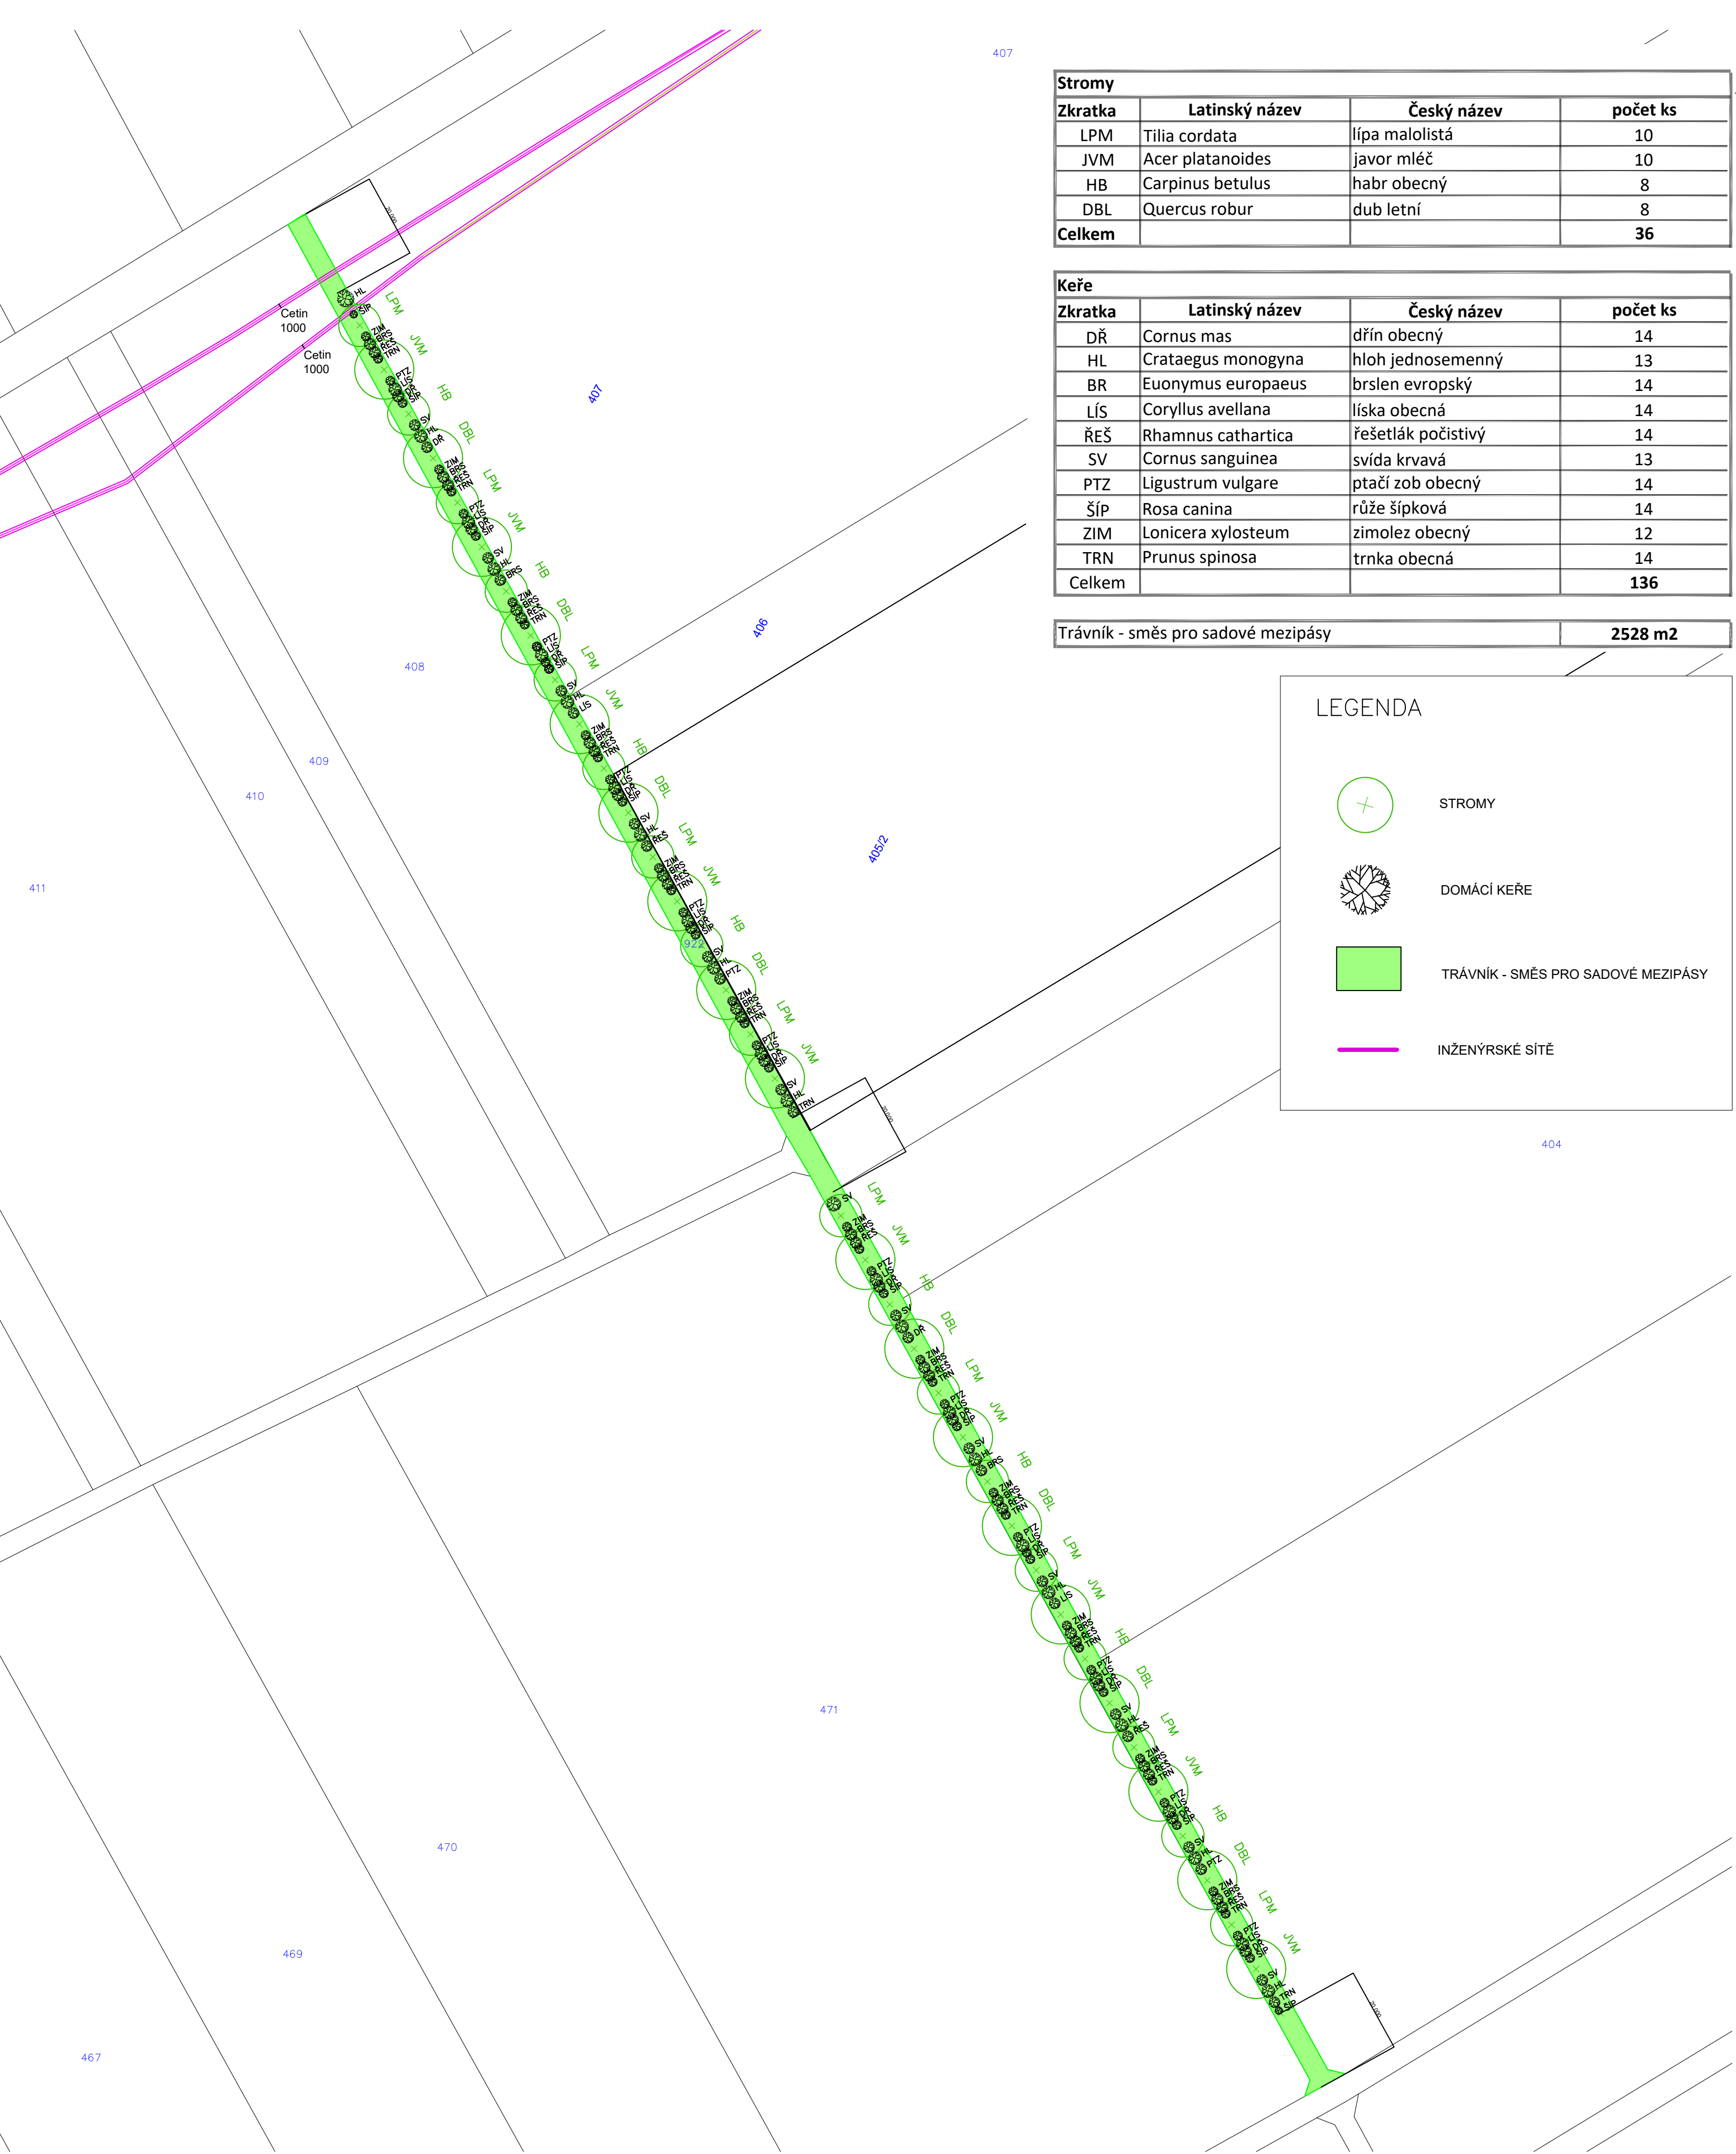

Stromy			
Zkratka	Latinský název	Český název	počet ks
LPM	Tilia cordata	lípa malolistá	10
JVM	Acer platanoides	javor mléč	10
HB	Carpinus betulus	habr obecný	8
DBL	Quercus robur	dub letní	8
Celkem			36

Keře			
Zkratka	Latinský název	Český název	počet ks
DŘ	Cornus mas	dřín obecný	14
HL	Crataegus monogyna	hloh jednosemenný	13
BR	Euonymus europaeus	brslen evropský	14
LÍS	Coryllus avellana	líška obecná	14
ŘEŠ	Rhamnus cathartica	řešetlák počistivý	14
SV	Cornus sanguinea	svída krvavá	13
PTZ	Ligustrum vulgare	ptačí zob obecný	14
ŠIP	Rosa canina	růže šípková	14
ZIM	Lonicera xylosteum	zimolez obecný	12
TRN	Prunus spinosa	trnka obecná	14
Celkem			136

Trávník - směs pro sadové mezipásky	2528 m2
-------------------------------------	---------

LEGENDA

STROMY

DOMÁCÍ KEŘE

TRÁVNÍK - SMĚS PRO SADOVÉ MEZIPÁSY

INŽENÝRSKÉ SÍTĚ

HLAVNÍ PROJEKTANT		ING. ANDREA FREUDENREICH andrea.freudenreich @prostejov.eu +420 733 627 759	
ING. ANDREA FREUDENREICH			
INVESTOR STATUTÁRNÍ MĚSTO PROSTĚJOV NÁM. T. G. MASARYKA 130/14, 796 01 PROSTĚJOV			
STAVBA	KRAJINNÉ ÚPRAVY NAD VRAHOVICEMI PROSTĚJOV	FORMÁT	4 A4
		DATUM	11/2024
		STUPEŇ PD	DPS
		MĚŘÍTKO	1:1000
OBSAH		KATASTRÁLNÍ SITUACE	

