


LEGENDA MÍSTNOSTÍ 1.NP - BOURANÉ		
Č.M.	UČEL MÍSTNOSTI	(m²)
001	GABAZ	67,08
002	DLNA	71,06
003	DLNA	36,17
004	GABAZ	17,71
005	ROZVODNA	15,14
006	CHODBA	73,65
007	DISPEČNK, EPS	16,31
008	KUCHYŇKA	6,07
009	SPRCHA, WC	5,88
010	KUCHYŇKA	6,07
011	SPRCHA, WC	5,25
012	SKLAD	23,61
013	CHODBA	35,74
014	VÝTAH	4,76
015	VENKOVNÍ SCHODIŠTĚ	4,85
016	KOTELNA	30,44
017	UPS	14,20
018	ZALOŽNÍ ZOBRAJ	20,05


LEGENDA MÍSTNOSTÍ 1.NP - BOURANÉ		
Č.M.	UČEL MÍSTNOSTI	(m²)
019	SKLAD	56,58
020	SKLAD	49,19
021	SKLAD	10,87
022	SKLAD	3,63
023	HLANÍ UZÁVĚR VODY	8,70
024	VÝTAH	4,4,32
025	CHODBA	18,16
026	SKLAD	8,30
027	PŘEDSĚŇ, SPRCHA	5,91
028	WC	2,85
029	SKLAD	8,46
030	SCHODIŠTĚ	13,32
031	SKLAD	11,60
032	PŘEDSĚŇ	4,59
033	WC	1,43
034	SPRCHA	2,73

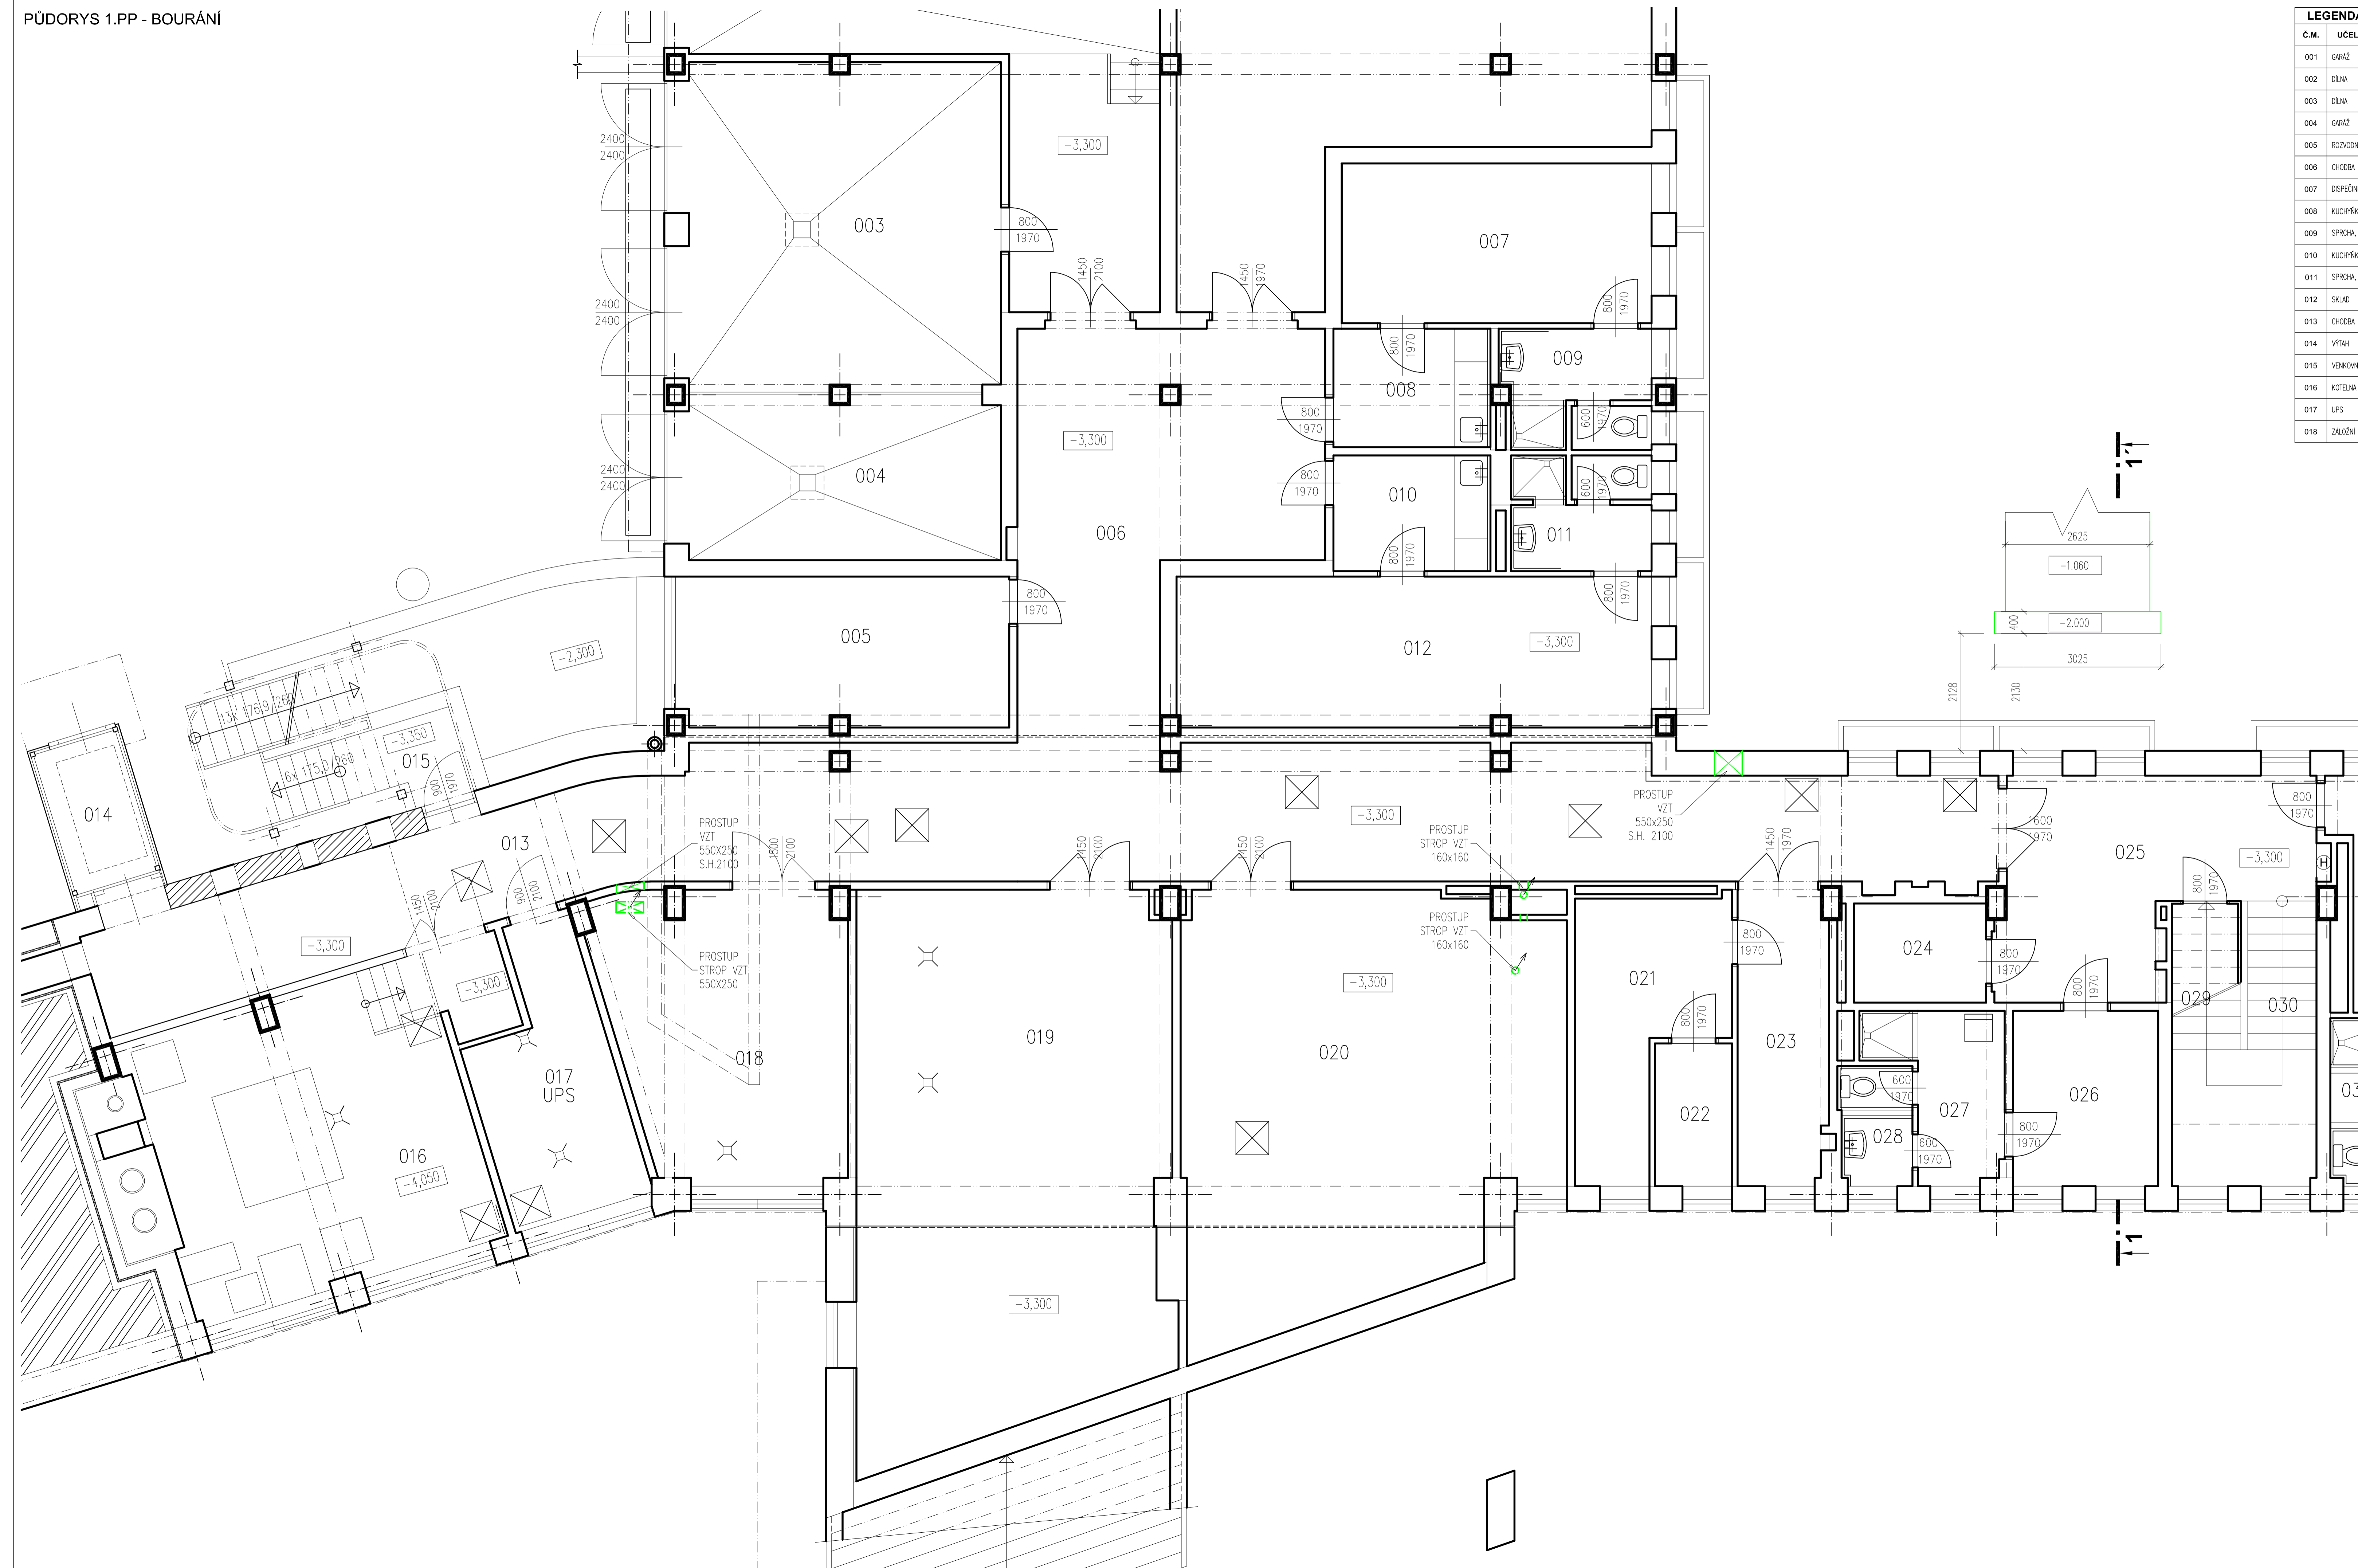

LEGENDA

- STÁVAJÍCÍ KONSTRUKCE
- BOURANÉ KONSTRUKCE

SITUAČNÍ SCHÉMA

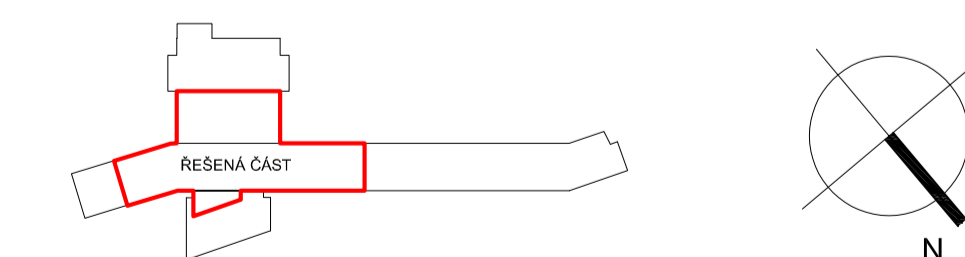

ZAMĚŘENÍ OBJEKTU BYLO PROVEDENO PŘEDEVŠÍM S DOKAZEM NA UPRÁVĚNÉ ČÁSTI OBJEKTU. OSTATNÍ KONSTRUKCE BYLY VYNEŠENY DLE DOSTUPNÝCH POKLADŮ (PŮVODNÍ DOKUMENTACE) KOTOVANÝ V M.M. NEODBÝVÁ OVBĚT NA STAVĚ. PŘED ZAPOČÍTÍM PRACÍ NECHAT VYTVŮRIT SÍŤ TECHNICKÉ INFRASTRUKTURY 40,00x200,200 M.N.M. POOLNĀ 1NP VSTUPNĚ HALĀ, výškový systém B.p.v. / SOUDRADNICOVÝ SYSTĚM SUTK

VYPRACOVAL	ZODPOVĚDNÝ PROJEKTANT	mimokolektiv +420 702 61 96 00 www.mimokolektiv.cz info@mimokolektiv.cz
Ing. arch. Ondřej Kubera	Ing. arch. Luděk Kubera	
INVESTOR	ADRESA	
Město Prostějov - zastupitelství Odboru vnitřní správy MÚP Prostějov	Štefka 363/4, Prostějov 796 01	
MÍSTO STAVBY	PARCELNÍ ČÍSLO	
Štefka 363/4, Prostějov 796 01	p.č. 262/2, p.č. 262/3, k. ú. Prostějov	
AKCE	BUDOVA ŠKOLNÍ 4 PROSTĚJOV - REKONSTRUKCE VNITŘNÍCH PROSTOR D.1.1. ARCHITECTONICKO - STAVEBNÍ ŘEŠENÍ D.1.1.3 VÝKRESOVÁ ČÁST PŮDORYS 1.PP - BOURÁNÍ	
	DATUM	Červenec 2025
	ČÍSLO ZKÁZKY	10 x A4
	FORMÁT	DPS
	MĚŘÍTKO	1:50
	ČÍSLO VÝKRESU	03