


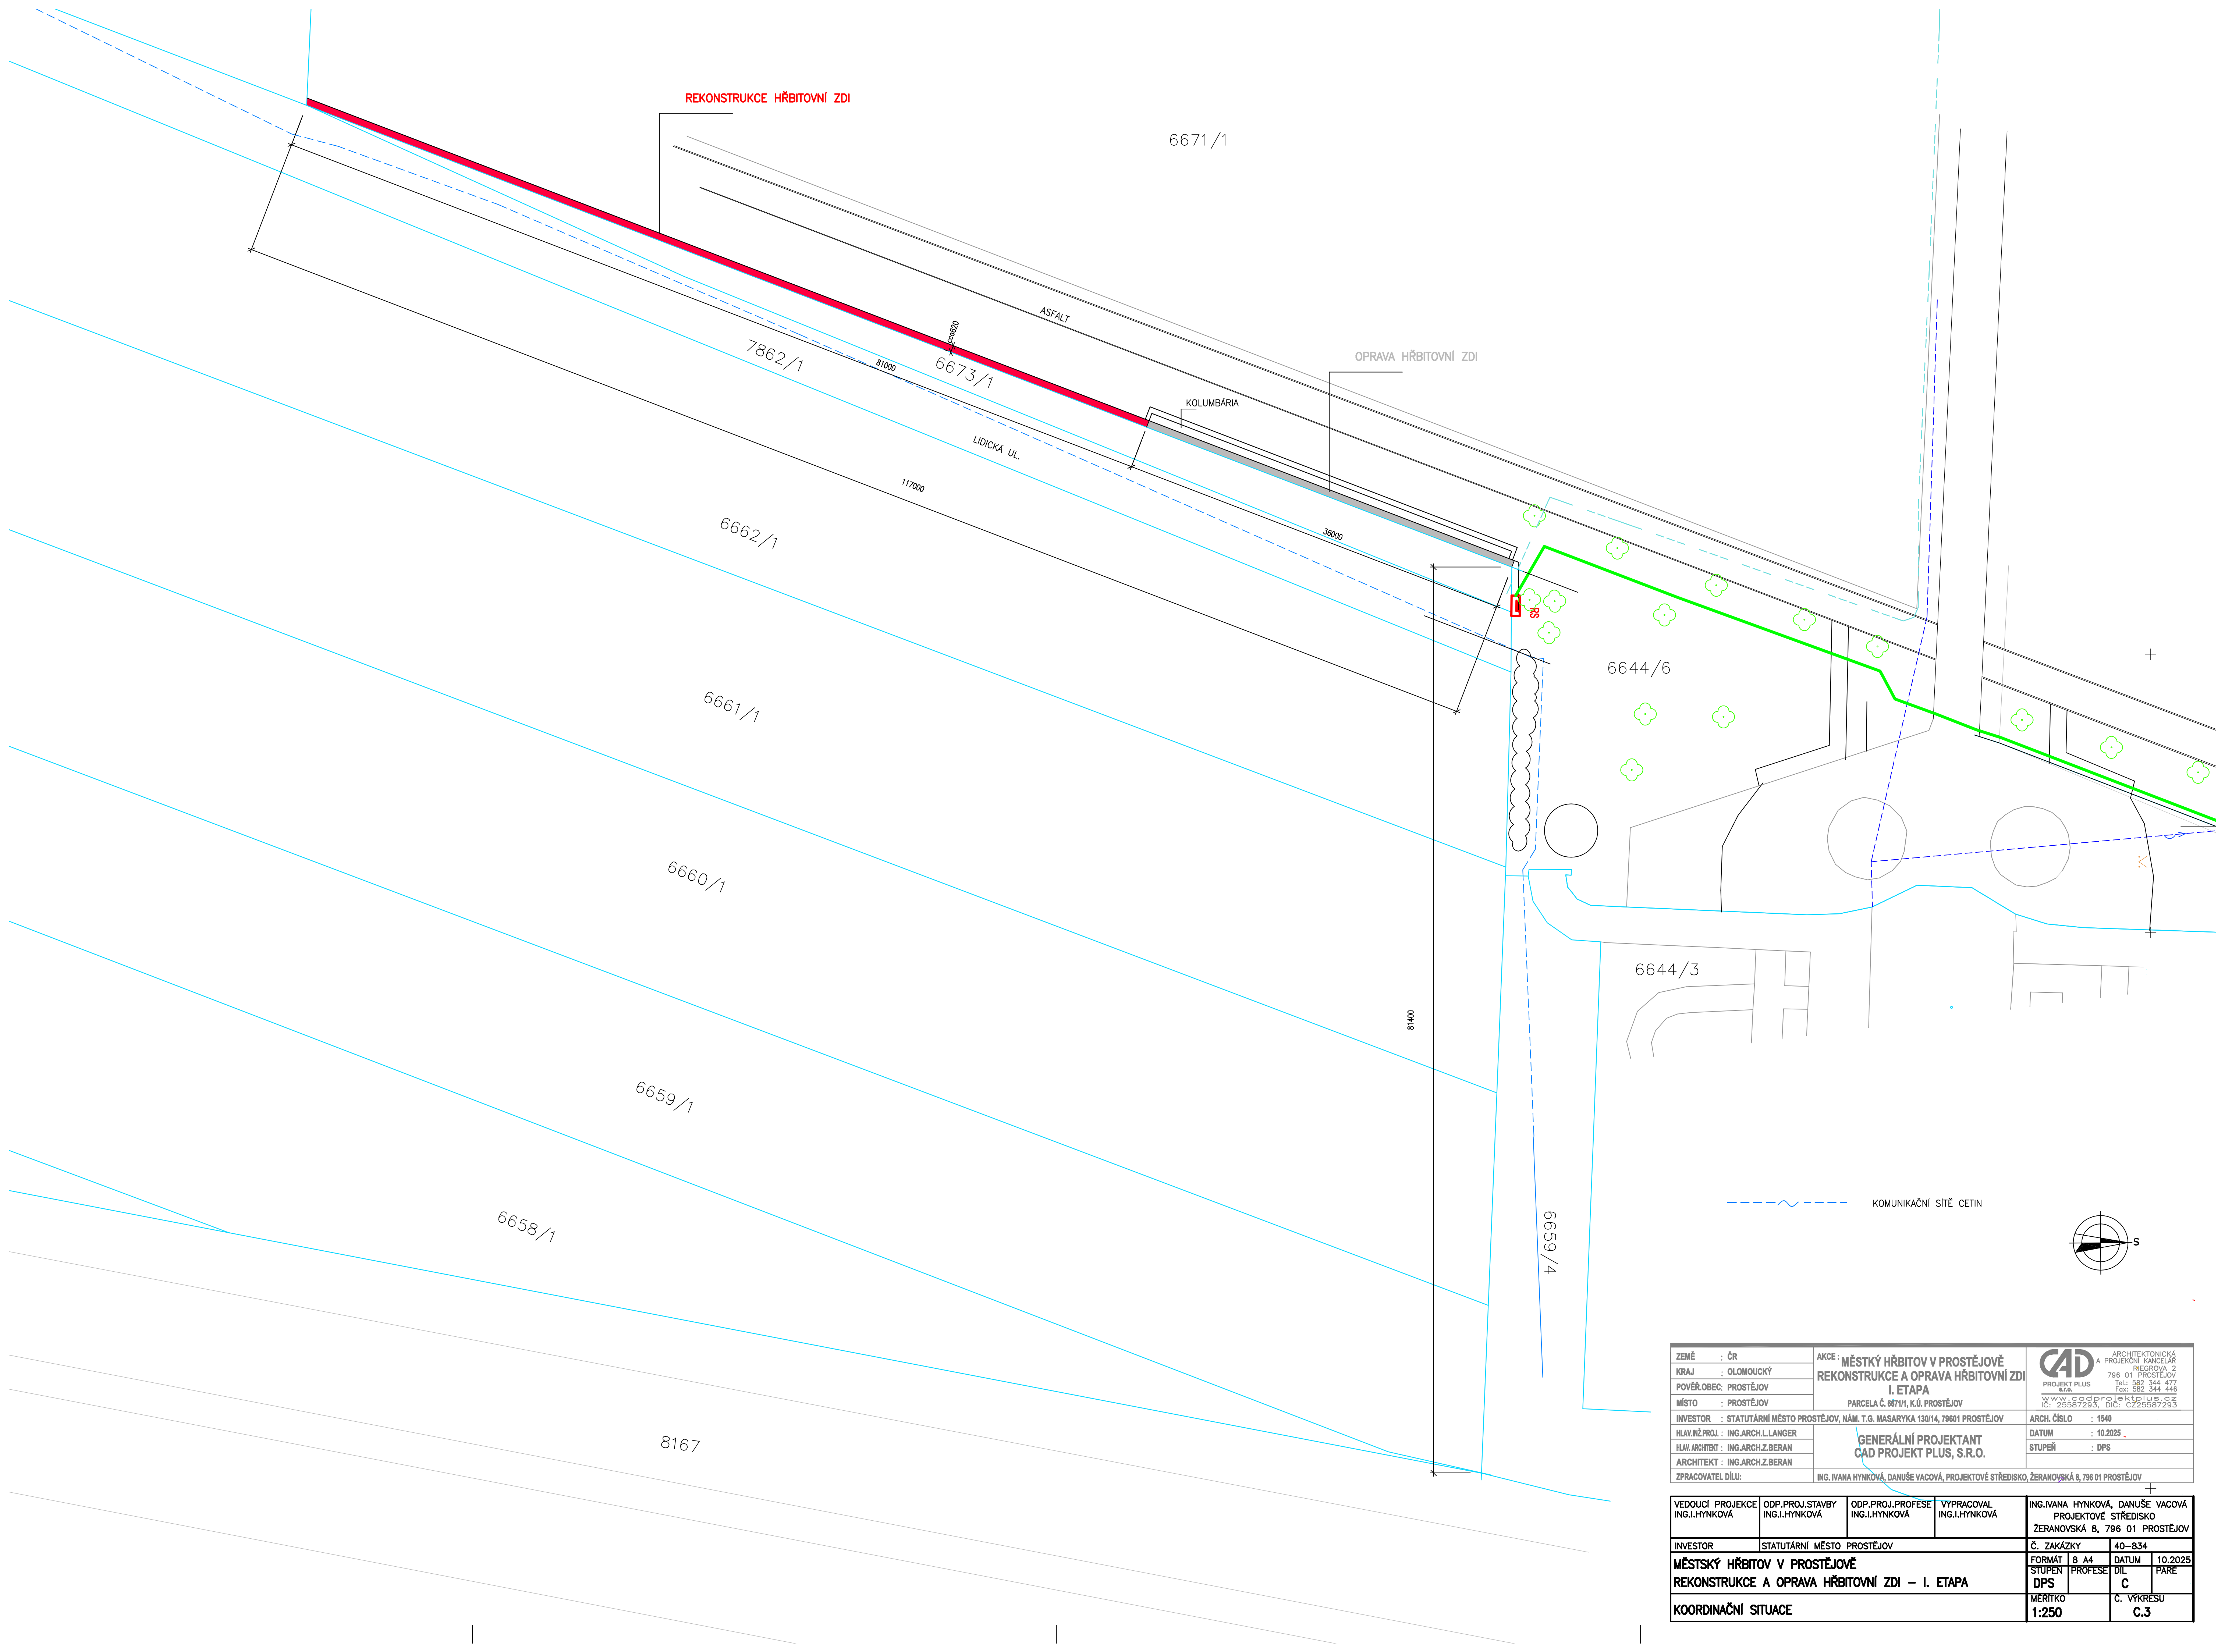

ZEMĚ : ČR		AKCE : MĚSTSKÝ HŘBITOV V PROSTĚJOVĚ		 ARCHITEKTONICKÁ A PROJEKČNÍ KANCELÁŘ REGISTROVÁ 2 796 01 PROSTĚJOV Tel.: 582 344 477 Fax: 582 344 446 www.cadprojektplus.cz C: 25587293
KRAJ : OLOMOUCKÝ		REKONSTRUKCE A OPRAVA HŘBITOVNÍ ZDI		
POVĚŘ.OBEC: PROSTĚJOV		I. ETAPA		
MÍSTO : PROSTĚJOV		PARCELA Č. 6671/1, K.Ú. PROSTĚJOV		
INVESTOR : STATUTÁRNÍ MĚSTO PROSTĚJOV, NÁM. T.G. MASARYKA 130/14, 79601 PROSTĚJOV				
ARCH. ČÍSLO : 1540				
HLAV.NÍZ.PROJ. : ING.ARCH.L.LANGER		DATUM : 10.2025		
HLAV.ARCHTBT : ING.ARCH.Z.BERAN		STUPEŇ : DPS		
ARCHITEKT : ING.ARCH.Z.BERAN		GENERÁLNÍ PROJEKTANT CAD PROJEKT PLUS, S.R.O.		
ZPRACOVATEL DÍLŮ:		ING. IVANA HYNKOVÁ, DANUŠE VACOVÁ, PROJEKTOVÉ STŘEDISKO, ŽERANOVSKÁ 8, 796 01 PROSTĚJOV		

VEDOUcí PROJEKCE ING.I.HYNKOVÁ		ODP.PROJ.STAVBY ING.I.HYNKOVÁ		ODP.PROJ.PROFESE ING.I.HYNKOVÁ		VYPRACOVAL ING.I.HYNKOVÁ		ING.IVANA HYNKOVÁ, DANUŠE VACOVÁ PROJEKTOVÉ STŘEDISKO ŽERANOVSKÁ 8, 796 01 PROSTĚJOV			
INVESTOR		STATUTÁRNÍ MĚSTO PROSTĚJOV		Č. ZAKÁZKY		40-834					
MĚSTSKÝ HŘBITOV V PROSTĚJOVĚ REKONSTRUKCE A OPRAVA HŘBITOVNÍ ZDI – I. ETAPA				FORMÁT		B A4		DATUM			
				STUPEŇ		PROFESE		DÍL		10.2025	
				DPS		C		PARE			
				MÉRITKO		1:250		C. VÝKRESU		C.3	
KOORDINAČNÍ SITUACE											