


PAVILON "E" - PŮDORYS 1.NP - stavební úpravy 1:50

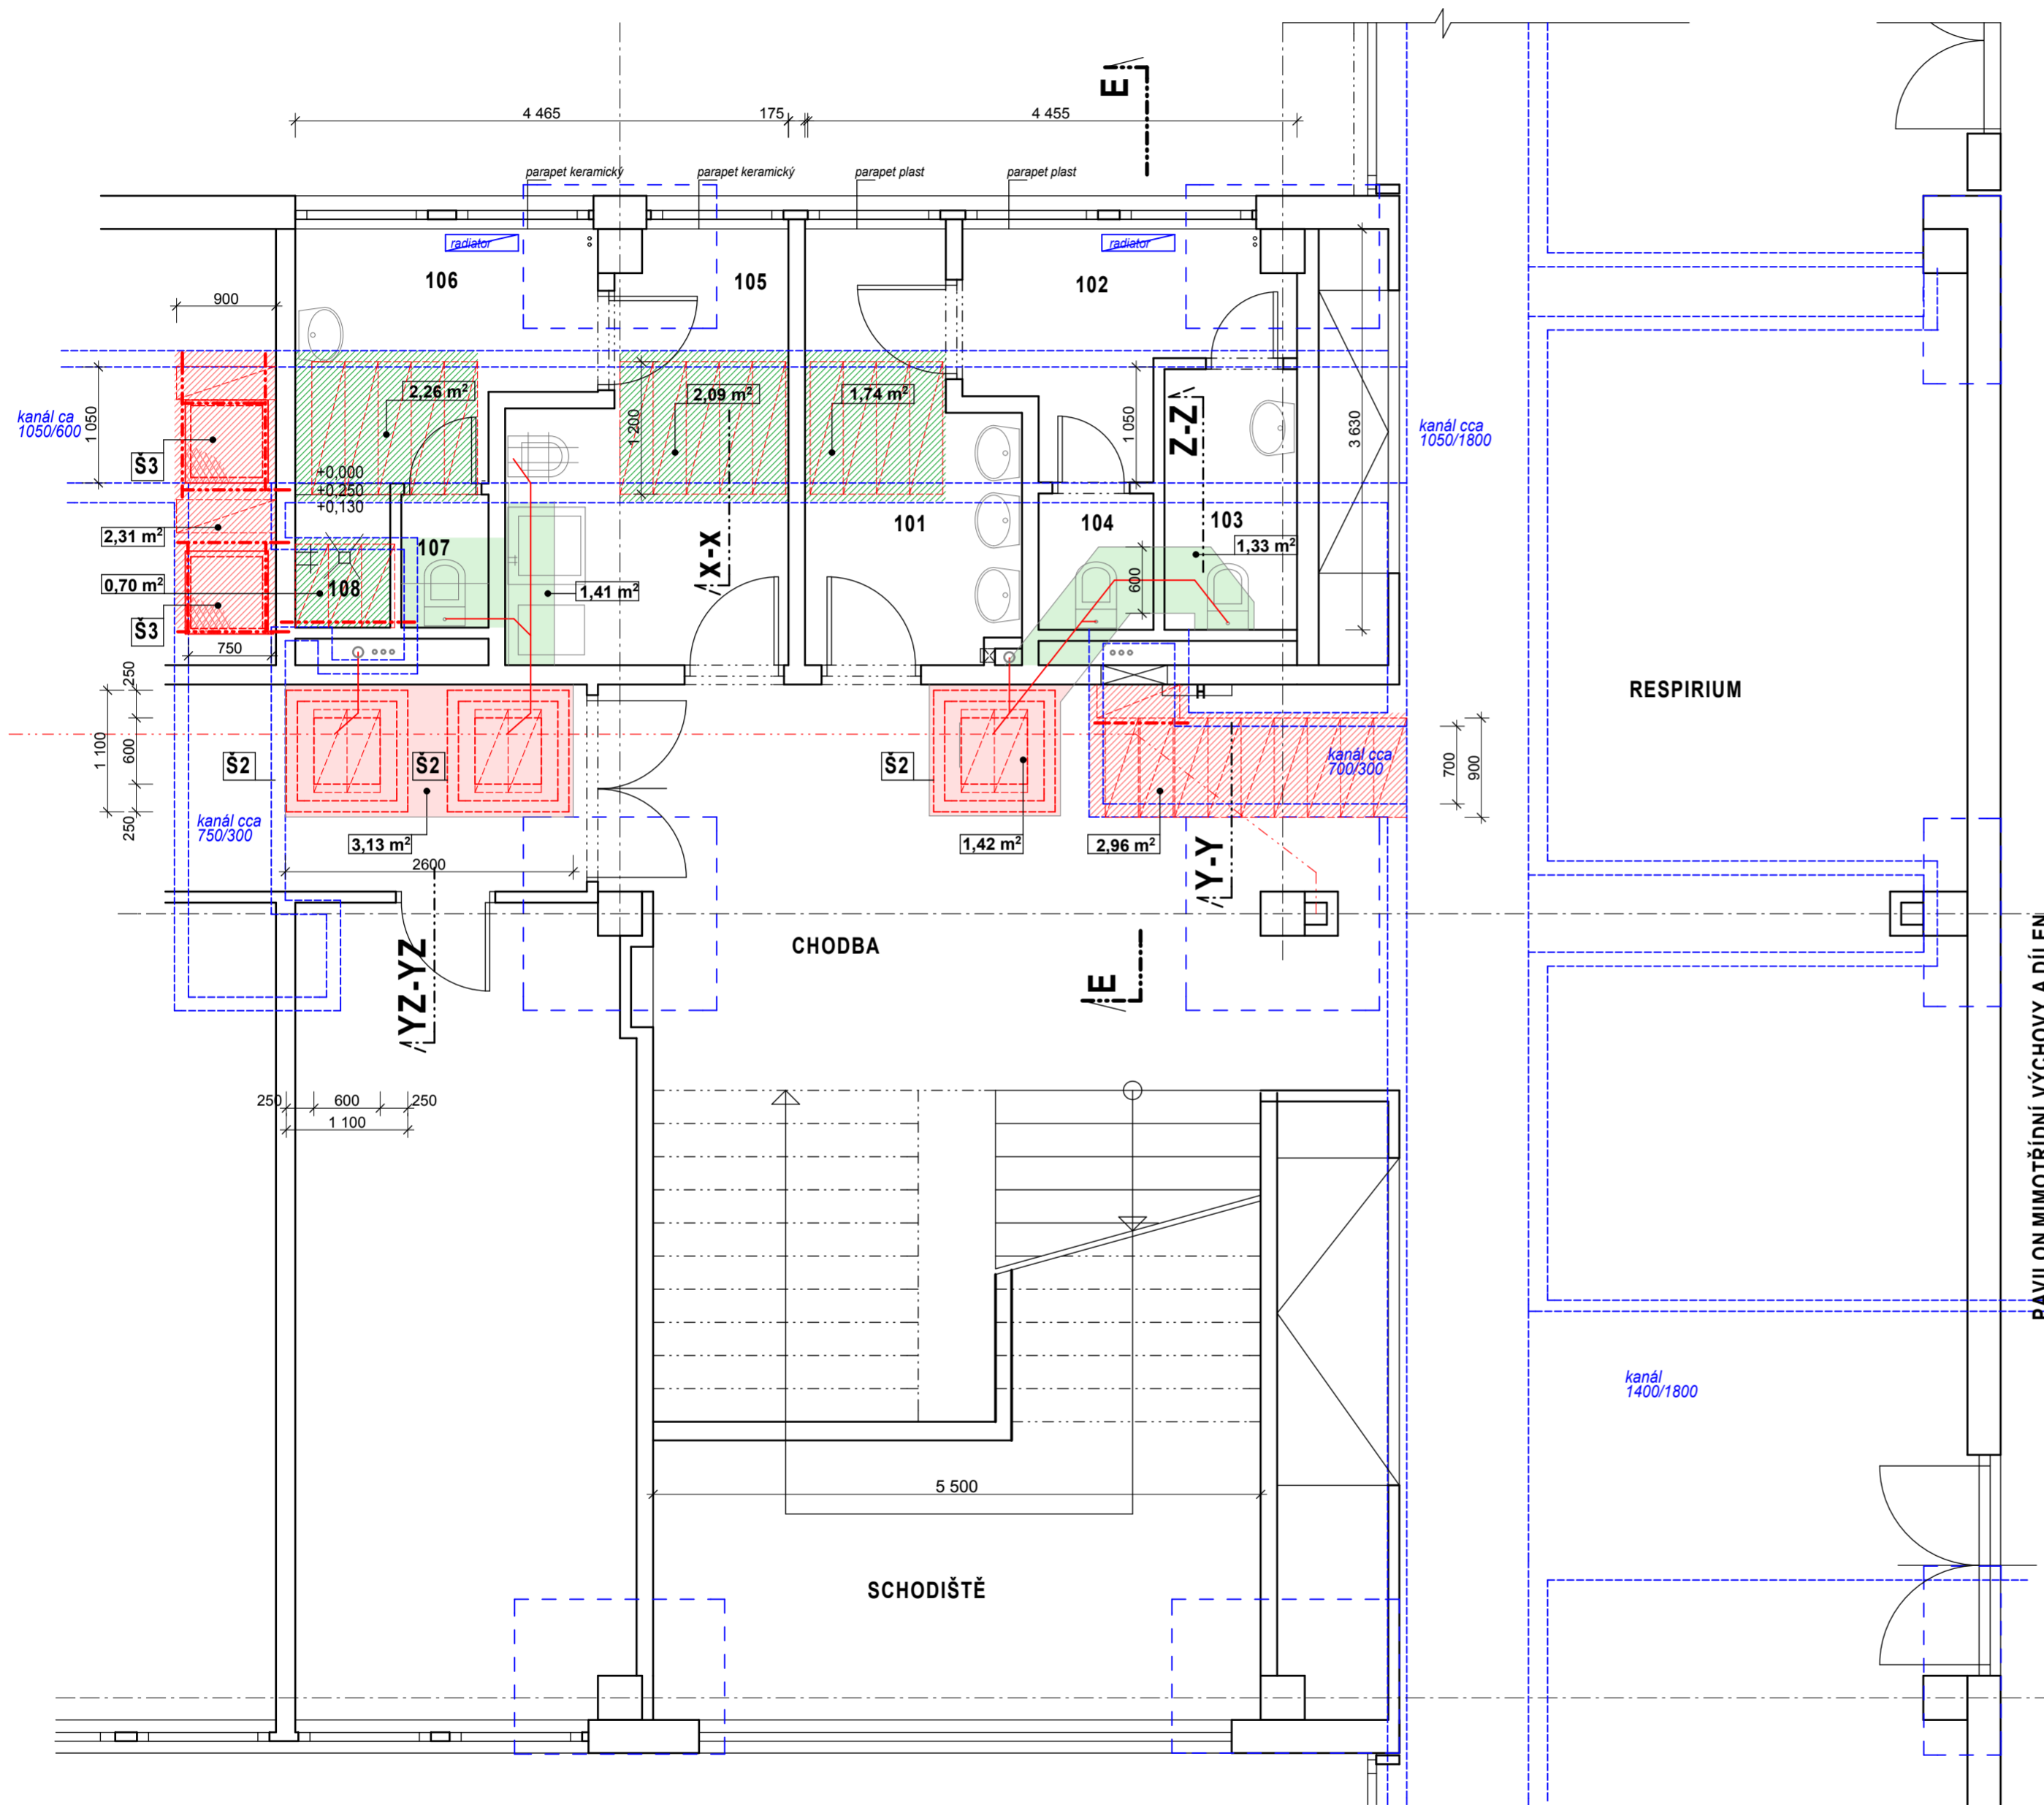

OZN.	ÚČEL	PLOCHA m ²	PODLAHA stav.úprava	ÚPRAVA POVRCHU stav.úprava	poznámky
WC PRO ZAHRADU					
101	předšň WC	6,53	ker.dl.lepená	ker.obkl. v=1500	
102	předšň WC	4,82	ker.dl.lepená	ker.obkl. v=1500	
103	kabina WC	2,83	ker.dl.lepená	ker.obkl. v=1500	
104	kabina WC	1,28	ker.dl.lepená	ker.obkl. v=1500	
ÚKLID, ŠATNA PRO ÚKLID					
105	pračka, výlevka, úklid	8,31	ker.dl.lepená	ker.obkl. v=1500	
106	šatna úklid	5,49	ker.dl.lepená	ker.obkl. v=1500	
107	kabina WC	0,95	ker.dl.lepená	ker.obkl. v=1500	
108	sprchový kout	1,12	ker.dl.lepená	ker.obkl. v=2000	

- průběh a tvar technologických kanálů - převzato z poslední projektové dokumentace
- - - průběh a tvar základových patek - převzato z původní projektové dokumentace

ÚPRAVA "A" PLOCHA ROZEBRANÉ KONSTRUKCE ZÁKRYTU TECHNOLOGICKÝCH KANÁLŮ V PROSTORU SOC. ZÁZEMÍ

ÚPRAVA "B" PLOCHA ROZEBRANÉ KONSTRUKCE ZÁKRYTU TECHNOLOGICKÝCH KANÁLŮ V PROSTORU MIMO REŠENÉ SOC. ZÁZEMÍ (chodba)

ÚPRAVA "C" PLOCHA VÝBOURANÉ KONSTRUKCE PODLAHY MIMO TRASY TECHNOLOGICKÝCH KANÁLŮ V PROSTORU SOC.ZÁZEMÍ

ÚPRAVA "D" PLOCHA VÝBOURANÉ KONSTRUKCE PODLAHY MIMO TRASY TECHNOLOGICKÝCH KANÁLŮ V PROSTORU MIMO REŠENÉ SOC.ZÁZEMÍ (chodba)

ORIENTAČNÍ TRASA NAVRHOVANÉ LEŽATÉ KANALIZACE
ORIENTAČNÍ TRASA STÁVAJÍCÍ LEŽATÉ KANALIZACE


NOVÝ ZÁKRYT PZD DESKAMI - cca
- PZD 74/29/65 (740/290/65) - 10 ks
- PZD 89/29/65 (890/290/65) - 11 ks
- PZD 119/29/65 (1190/290/65) - 14 ks

Počet a typ PZD desek upřesnit na stavbě dle skutečné šířky technolog. kanálů

PODPŮRNÉ NOSNÍKY UE 80 - dl. dle skutečné šířky technolog. kanálů

Š2 NOVÁ ŠACHTA PRO BUDOUCÍ NAPOJENÍ DALŠÍ TRASY KANALIZACE PŘEKRYTÁ PZD DESKAMI - 3 KS

Š3 NOVÁ ŠACHTA V TRASE TECHNOLOGICKÉHO KANÁLU - POKLOP OTEVÍRAVÝ - 2 KS

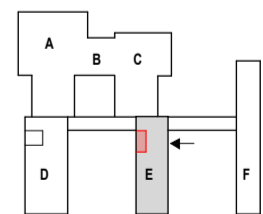

STAVTES stavební - technická spol. s r.o. Tytova ul. č. 3 796 01 Prostějov tel./fax (+420) 582 340 913 e-mail: stavtes@volny.cz	architektonický návrh:	název akce:	ZŠ Dr. Horáka - rekonstrukce vodovodního potrubí a obkladů		
	vypracoval:	investor:	Statutární Město Prostějov nám. T.G. Masaryka 130/14 796 01 Prostějov	zakázkové č.:	14/2016
podpis:	ing. J. Doubravová	podpis:		stupeň:	PS
autorizoval:	Ing. Klíč	místo:	Prostějov	datum:	05/2016
podpis:		měřítko:	1:50	formát:	6x A4
paré č.:		obsah:	SO 02 - Pavilon E Půdorys 1.NP - rozsah stavebních zásahů do podlah a technologických kanálů		
				oddíl / č. výkresu	SO 02/ D1.1.2- 01c