


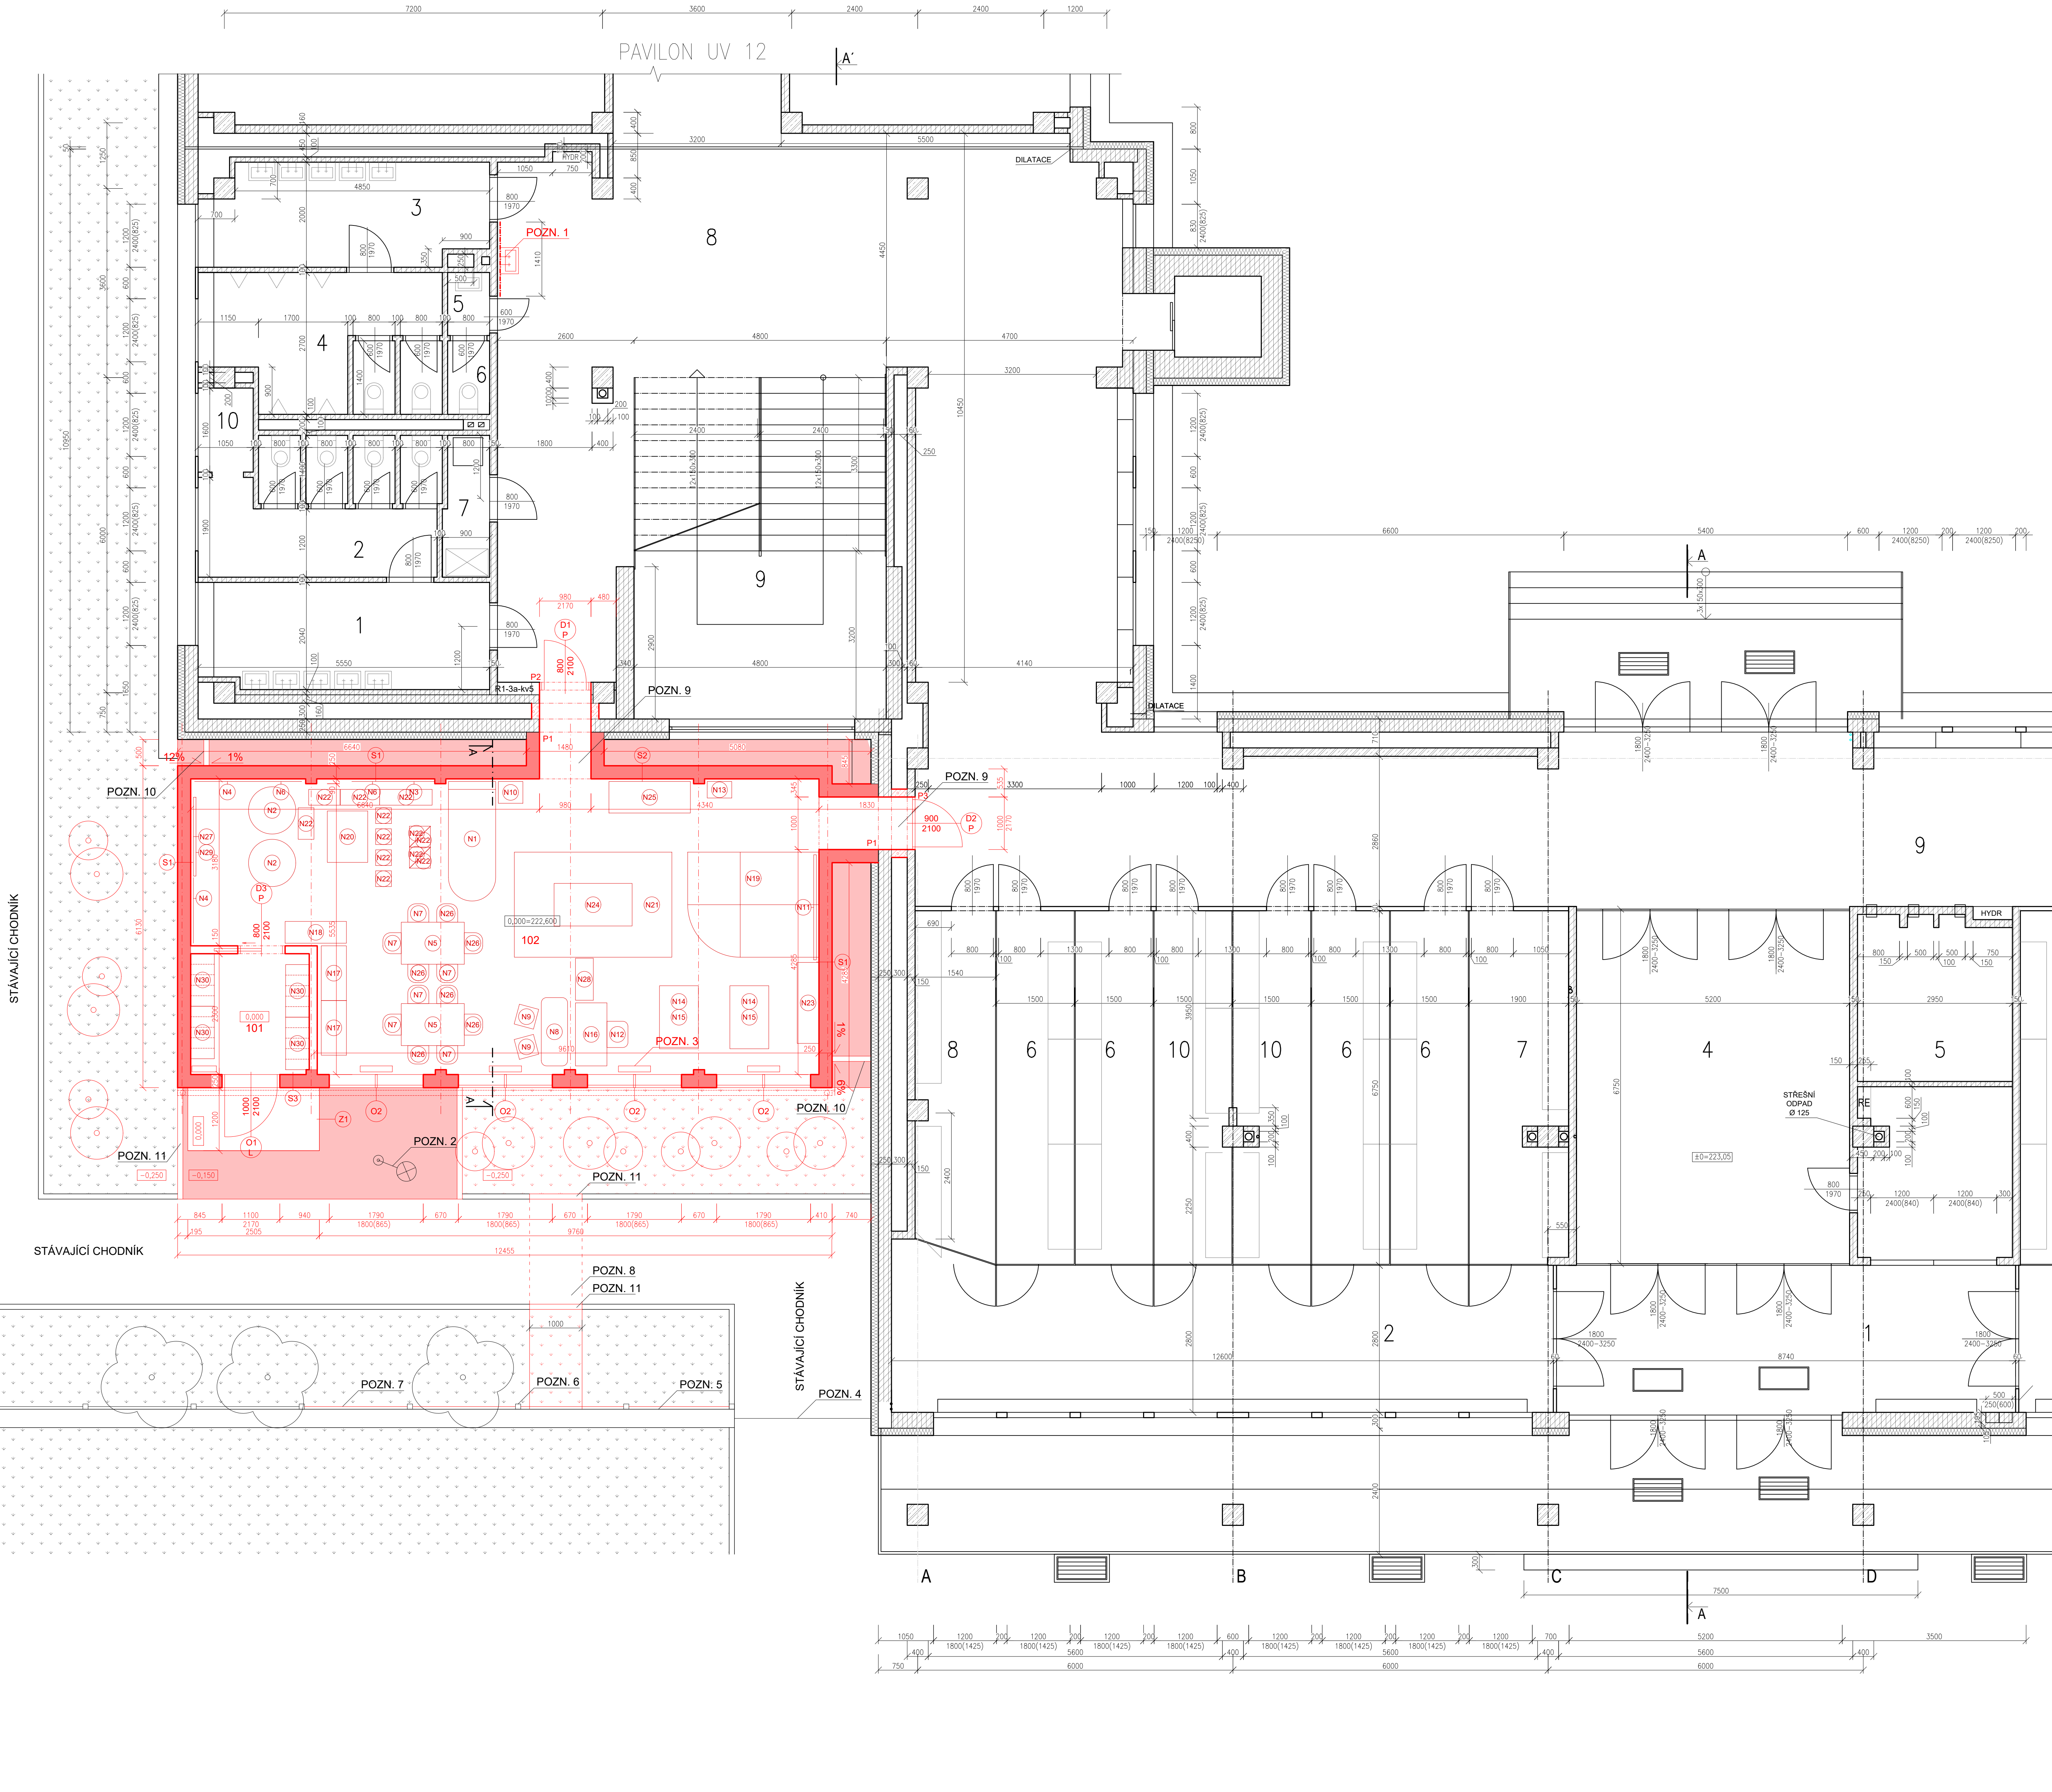

POZNÁMKA OBEČNÁ:

STĚNY RŮZNÝCH MATERIÁLŮ PŘETÁHNOUT PLETIVEM / PERLINKOU
DŘÁŽKY VE ZDIVU PRO INSTALACE BUDOU VYFŘEZOVÁNY, PO MONTÁŽI ZCELA VYPLNIT
A VYZTUŽIT PERLINKOU
SAMOSTATNĚ JSOU ŘEŠENY DÍLČÍ PROJEKTY PROFESÍ A SPECIALIZACÍ
V PŘÍPADĚ NEJASNOSTÍ MEZI STAVEBNÍ ČÁSTÍ PROJEKTU A PROJEKTU POŽÁRNĚ
BEZPEČNOSTNÍHO ŘEŠENÍ JE PŘVŽDY PRIORITY
PŘI REALIZACI JAKEKOLIV DÍLČÍ ČÁSTI OBJEKTU JE NUTNÉ POUŽÍVAT KOMPLETNÍ
DOKUMENTACI VČETNĚ VŠECH PŘÍLOH
STYK OKNA S OMITKOU / SDK DESKOU BUDE ŘEŠEN POMOCÍ NAPOJOVACÍ APU LIŠTY
(I+E)
DALŠÍ POTŘEBNÉ INFORMACE - VIZ ČÁST DOKUMENTACE D1 VČETNĚ VÝPISU PRVKŮ
ZA PŘÍPADNÉ ZMĚNY OPROTI SCHVÁLENÉ PROJEKTOVÉ DOKUMENTACI, KTERÉ
NEBUDOU POTVRZENY/SCHVÁLENY GENERÁLNÍM PROJEKTANTEM STAVBY, NENESE
GENERÁLNÍ PROJEKTANT ŽÁDNOU ZODPOVĚDNOST

INFORMACE:

NEREŠENÉ ČÁSTI ZOBRAZENY SCHÉMATICKY, DLE PŘEDANÝCH PODKLADŮ A
DOCHOVANÉ PD
DO VÝŠKY 1,6 m BUDE PROVEDENA OMYVATELNÁ A OČERUVZDORNÁ MALBA

POZNÁMKA ODKAZOVÁ

POZN.1 UMYVADLO - PÍTKO NA VODU
POZN.2 STÁVAJÍCÍ VO
POZN.3 ELEKTRICKÝ KONVEKTOR, VIZ ČÁST TZB
POZN.4 STÁVAJÍCÍ BRANKA
POZN.5 STÁVAJÍCÍ BETONOVÝ ZÁKLAD PLOTU
POZN.6 STÁVAJÍCÍ BETONOVÉ SLOUPKY
POZN.7 ZD PLETIVO NOVĚ, Ø DRÁTŮ 6/6 MM,
BARVA ČERNÁ
POZN.8 UVEDENÍ STÁVAJÍCÍHO CHODNÍKU DO PŮVODNÍHO STAVU
DEŠTOVA KANALIZACE
POZN.9 SDK PODHLÉD DLE PBR
POZN.10 LINIOVÝ ŽLAB
POZN.11 ZAHRADNÍ OBRUBNÍK

LEGENDA MATERIÁLŮ

STÁVAJÍCÍ KONSTRUKCE A PRVKY
NOVÉ KONSTRUKCE A PRVKY
BETON PROSTÝ
ŽELEZOBETON
ZDIVO Z POROBETONOVÝCH TVÁRNIC RŮZNÝCH TLOUŠTEK
ZDIVO Z KERAMICKÝCH DUTINOVÝCH TVÁRNIC
TEPELNÁ IZOLACE BEZ ROZLIŠENÍ, VIZ LEGENDA SKLADEB
HYDROIZOLACE BEZ ROZLIŠENÍ, VIZ LEGENDA SKLADEB
ZDIVO Z POROBETONOVÝCH TVÁRNIC II. 150 mm
ZPEVNĚNÁ PLOCHA - ŽÁMKOVÁ DLAŽBA
NOVÁ ZELEN
NOVÉ OKRASNÉ PRVKY - VIZ ZELEN
PŮVODNÍ ZATŘAVNĚNÁ PLOCHA
PŮVODNÍ ZELEN

LEGENDA MÍSTNOSTÍ - ŠM 2

OZN.	ÚČEL MÍSTNOSTI	PLOCHA	S.V.	NÁŠLAPNÁ VRSTVA
1	ZÁDVEŘÍ	23,16	-	DLAŽBA MRAMORA
2	SPÍNAVÁ CHODBA	33,39	-	DLAŽBA MRAMORA
3	SPÍNAVÁ CHODBA	49,07	-	DLAŽBA MRAMORA
4	VSTUPNÍ HALA	35,88	-	DLAŽBA MRAMORA
5	SÁTNÁ PRO UČITELE	20,11	-	PVC VINYLKOLOR
6	SÁTNÍ KŮJE	93,15	-	DLAŽBA MRAMORA
7	SÁTNÍ KŮJE	12,75	-	DLAŽBA MRAMORA
8	SÁTNÍ KŮJE	21,25	-	DLAŽBA MRAMORA
9	ČISTÁ CHODBA	114,60	-	PRYŽOVÁ PODL.
10	SÁTNÍ KŮJE	30,81	-	DLAŽBA MRAMORA
11	SÁTNÍ KŮJE	30,45	-	DLAŽBA MRAMORA
12	VSTUPNÍ ČÁST	88,90	-	DLAŽBA TERACOVÁ

LEGENDA MÍSTNOSTÍ - KV 5

OZN.	ÚČEL MÍSTNOSTI	PLOCHA	S.V.	NÁŠLAPNÁ VRSTVA
1	UMYVÁRNA - DÍVKY	13,74	3275	KER. DL. 10 / 10 + KER. SOKL. 2110
2	WC - DÍVKY	19,13	3275	KER. DL. 10 / 10 + KER. SOKL. 2110
3	PŘEDSÍŇ - WC UČITELŮ	1,47	3275	KER. DL. 10 / 10 + KER. SOKL. 2110
4	WC UČITELŮ	1,12	3275	KER. DL. 10 / 10 + KER. SOKL. 2110
5	UKLIDOVÁ KOMORA	2,34	3275	KER. DL. 10 / 10 + KER. SOKL. 2110
6	WC CHLAPCÍ	11,92	3275	KER. DL. 10 / 10 + KER. SOKL. 2110
7	UMYVÁRNA - CHLAPCÍ	12,34	3275	KER. DL. 10 / 10 + KER. SOKL. 2110
8	HALA, SCHOD., CHODBA	98,61	3275	PRYŽ. KOK. UL. HA. PUCHOVLK. LÉTA
9	TECHNICKÁ MÍSTNOST	25,74	0 - 3275	KER. DL. 10 / 10 + KER. SOKL. 2110


VÝPIS PŘEKLADŮ

P1 2x OCELOVÝ NOSNÍK HEA 100 dl. 1100 mm
P2 2x OCELOVÝ NOSNÍK HEA 100 dl. 1010 mm
P3 ZTUŽUJÍCÍ RÁM U180

PODROBNÉ VIZ STATIKA

LEGENDA MÍSTNOSTÍ - PŘÍSTAVBA

OZN.	ÚČEL MÍSTNOSTI	PLOCHA	S.V.	NÁŠLAPNÁ VRSTVA
101	ZÁDVEŘÍ	5,18	3000	PVC
102	TRÁDA	64,84	3000	PVC

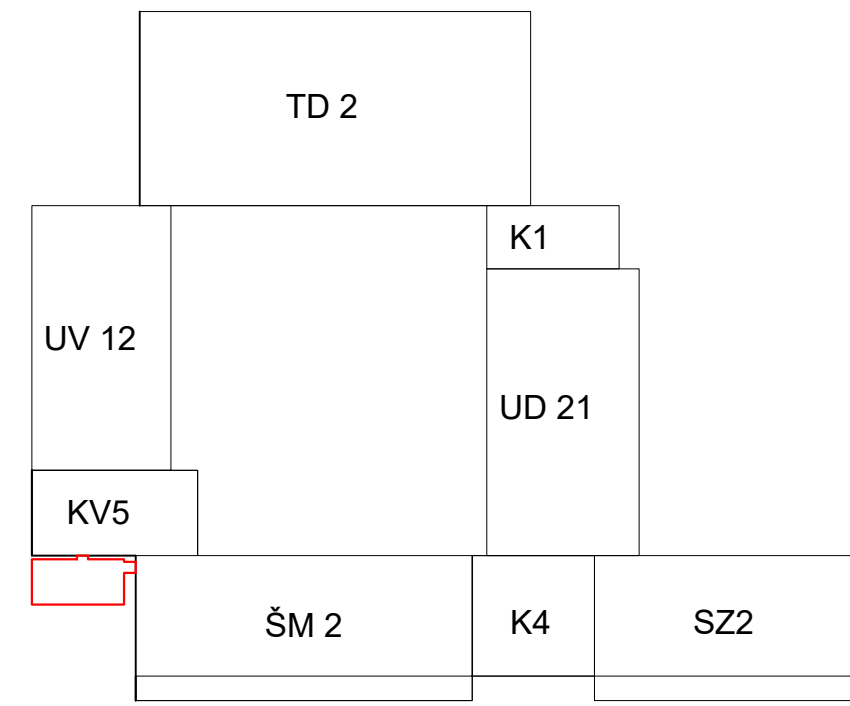

± 0,000 = 222,600 m.n.m.

meru

Rekonstrukce atria ZŠ E. Valenty

Edvarda Valenty 3970/52, Prostějov
k.ú. Prostějov, parc. č. 5722/61, 5722/62, 5722/65, 5722/64

INVESTOR
Statutární město Prostějov
nám. T. G. Masaryka 130/14, 796 01 Prostějov
IČ: 00288659

GENERÁLNÍ DODAVATEL
Ing. Richard Vala
Jablunka 96, 756 23 Jablunka
IČ 06075088

STUPEŇ DOKUMENTACE
DPS
ČÁST DOKUMENTACE
D.1.1 Architektonicko-stavební řešení
ODPOVĚDNÝ PROJEKTANT
Ing. Richard Vala (ČKAIT 1006753)
VYPRACOVAL
Ing. Richard Vala (ČKAIT 1006753)

VÝKRES
SO 02 - PŮDORYS 1NP - NOVÝ STAV

ČÍSLO VÝKRESU	MĚŘTKO	FORMÁT	DATUM
D.1.1-02	1:50	A1	10/2025
ČÍSLO PARÉ	RAZÍTKO		